

Note. Bevægelse langs spor (BLS) se tabel tegn nr.FS0001.0007 0 for k-ophæng eller FS00010023 0 for styretovsophæng.


Ved etableringen af køretrådkrydsningen skal man være opmærksom på, at ved BLS må hængere fra dens øverste køretråd ikke komme i klemme i krydsningen.

Angående tegning FS0001.0007.0 og FS00010023 0 se projekteringsvejledning

Mindst bekørte køretråd skal være øverst

Længde på rettet køretråd fremgår af anlægsprojekt. Længde (L) varierer i spring på 0,1M.

Mest bekørte køretråd skal være nederst

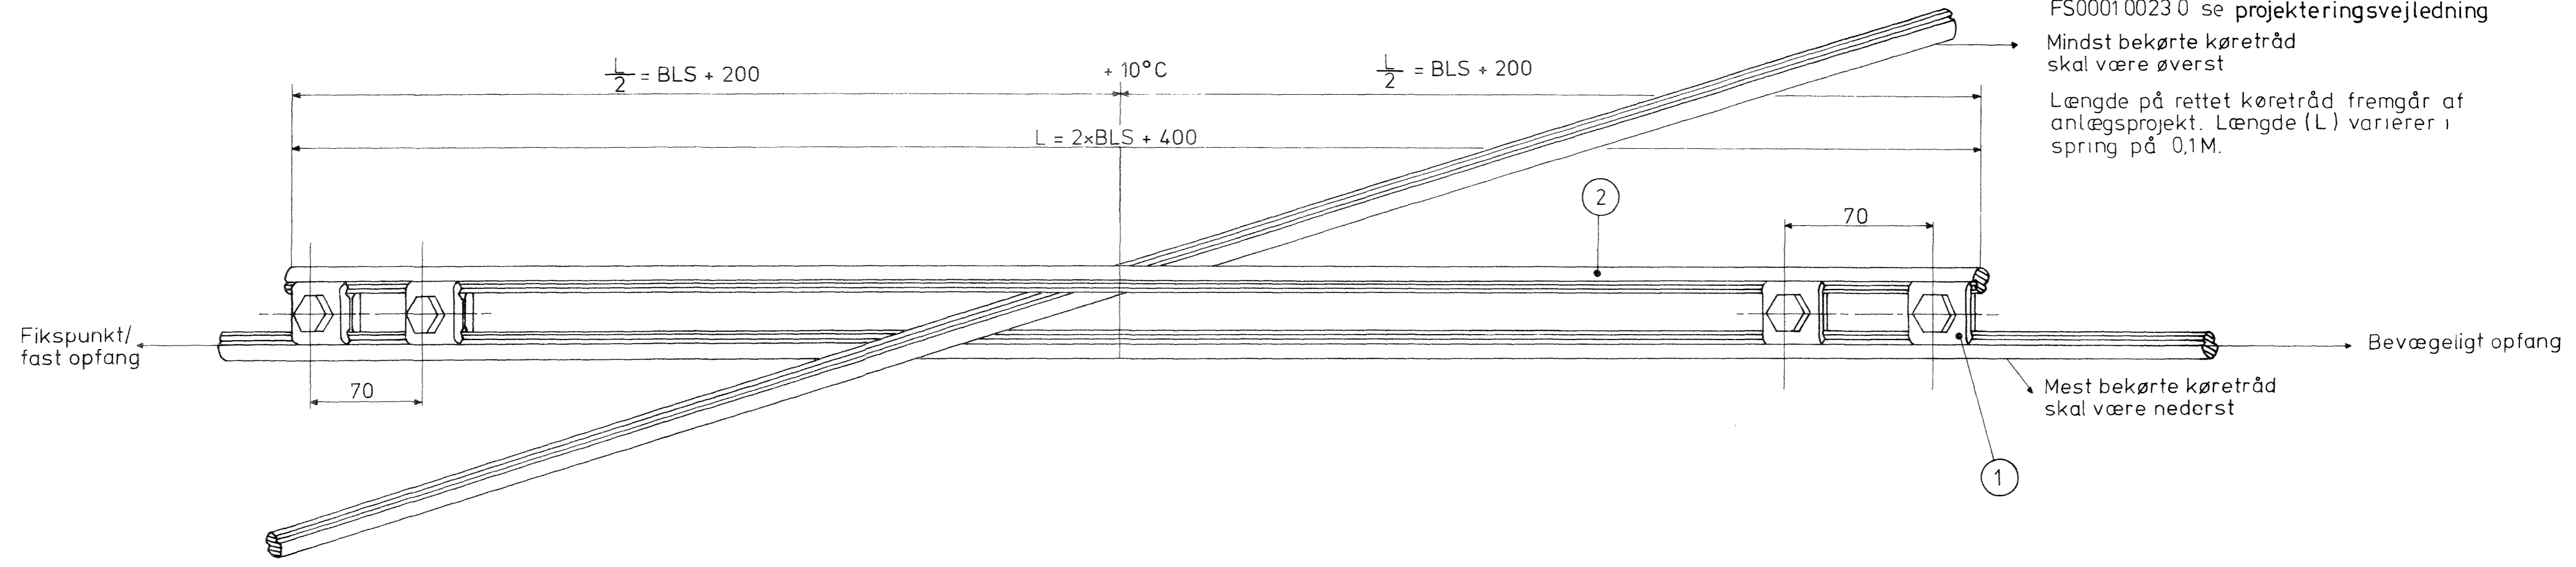

1	100 Ris rettet køretråd	2	Ris	
4	Klemme for køretrådkrydsning	1	Cu Ni Si	FN0036 0128.1
Stk.	Emne	Pos.	Matr.	Tegning nr.
Revision	a	01 12 85	R & H	
	b	24 05 89	MBS	
	c	01 07 91	R & H	
<b>DSB</b> Elektrificeringskoordineringen				Mål: 1:2
Sølvgade 40 1349 København K Telef.: (01) 14 04 00				Tegn. 24 02 84 MA
				Kontr.
				Godk. 24 02 84
				<i>[Signature]</i>
Køretrådkrydsning, komplet				Erstn. for:
				Tegn. nr. FS0016.0051.0
				Erst. af: