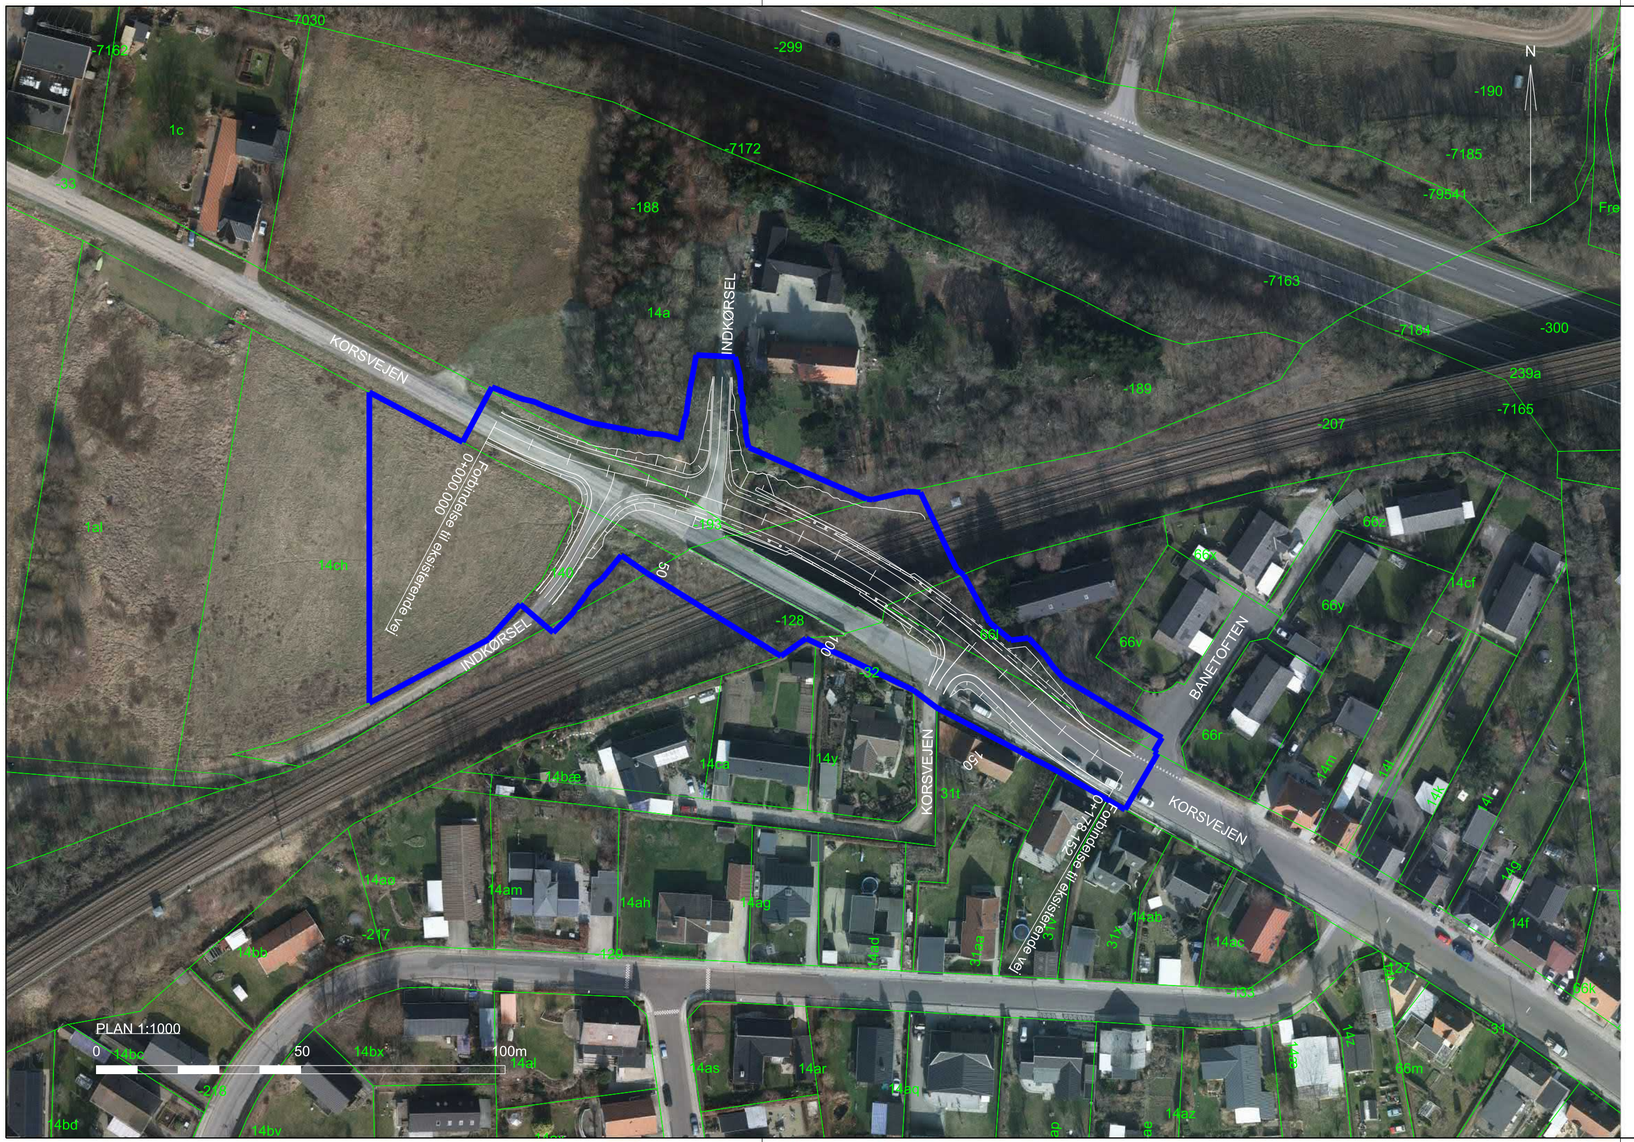

NOTE:

Koordinater og koter er i m.
Øvrige ubenævnte mål er i m.
Koordinater er angivet i system KP2000J og koter refererer til DVR90.

SIGNATURER:

- Matrikelgrænse
- Arbejdsområde
- Fremtidig geometri

FORELØBIGT TRYK
Rev.

Udgave	Beskrivelse

banedanmark

Verificeret		Adresse	Projektering
Afløser		Banedanmark Amerika Plads 15 2100 København Ø	Rambøll Olof Palmes Allé 22 DK-8200 Århus N

	1. udgave Dato og initialer	Seneste udgave Dato og initialer	Mål
			1:1000
Udarbejdet	16.03.2018 NJKR		Enhed
Kontrolleret	02.05.2018 KREN		m
Godkendt			

Tegningsnavn
Fredericia - Aarhus Km. 84.857
Bro nr. 20789 Forlagt Korsvej
Situationsplan

© Copyright Banedanmark	Sprog	Udgave	Tegningsnr.	Side/af sider
	Dansk	C 08.05.2018	TRAMC-X-23-20789-001	1/1

...\Transport\2017\1100025451 - Fredericia - Aarhus - Elektrificering\CAD\03 Drawing\Bridge no. 20789\TRAMC-X-23-20789-001
RAMBOLL\CAK
02-MAY-2018 11:10