




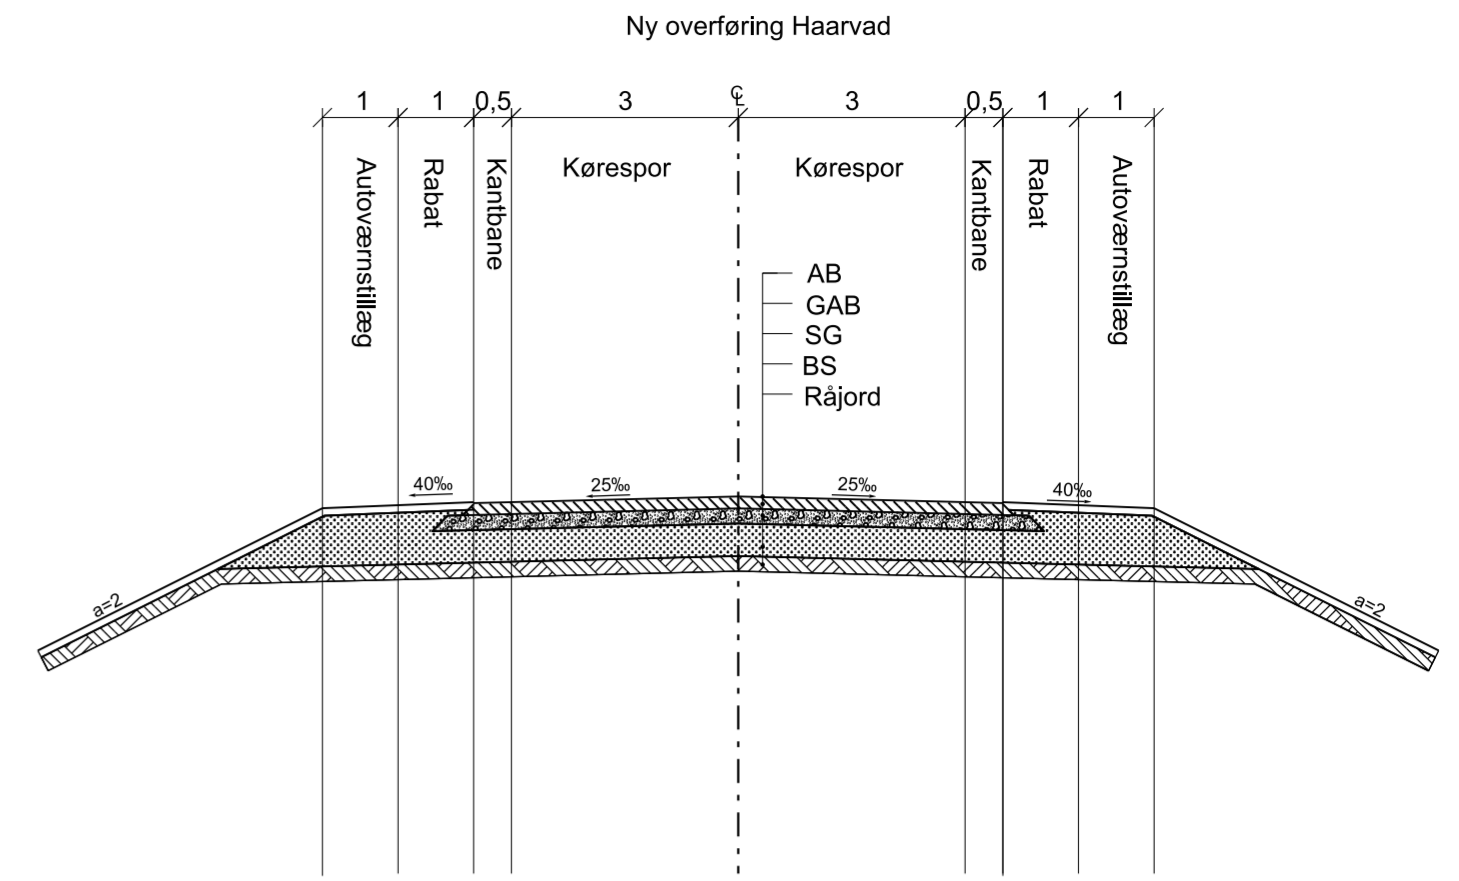

PLAN, 1:2000

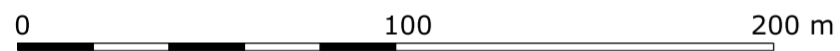


NORMALTVÆRPROFIL VEJ, 1:100

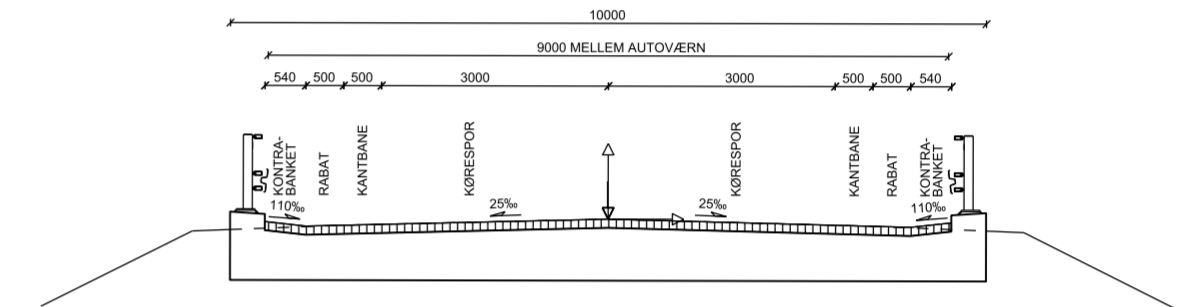

NORMALTVÆRPROFIL BRO, 1:100

Note:

Alle koordinater er i KP2000 DVR90
 Alle mål er i meter med mindre andet er angivet

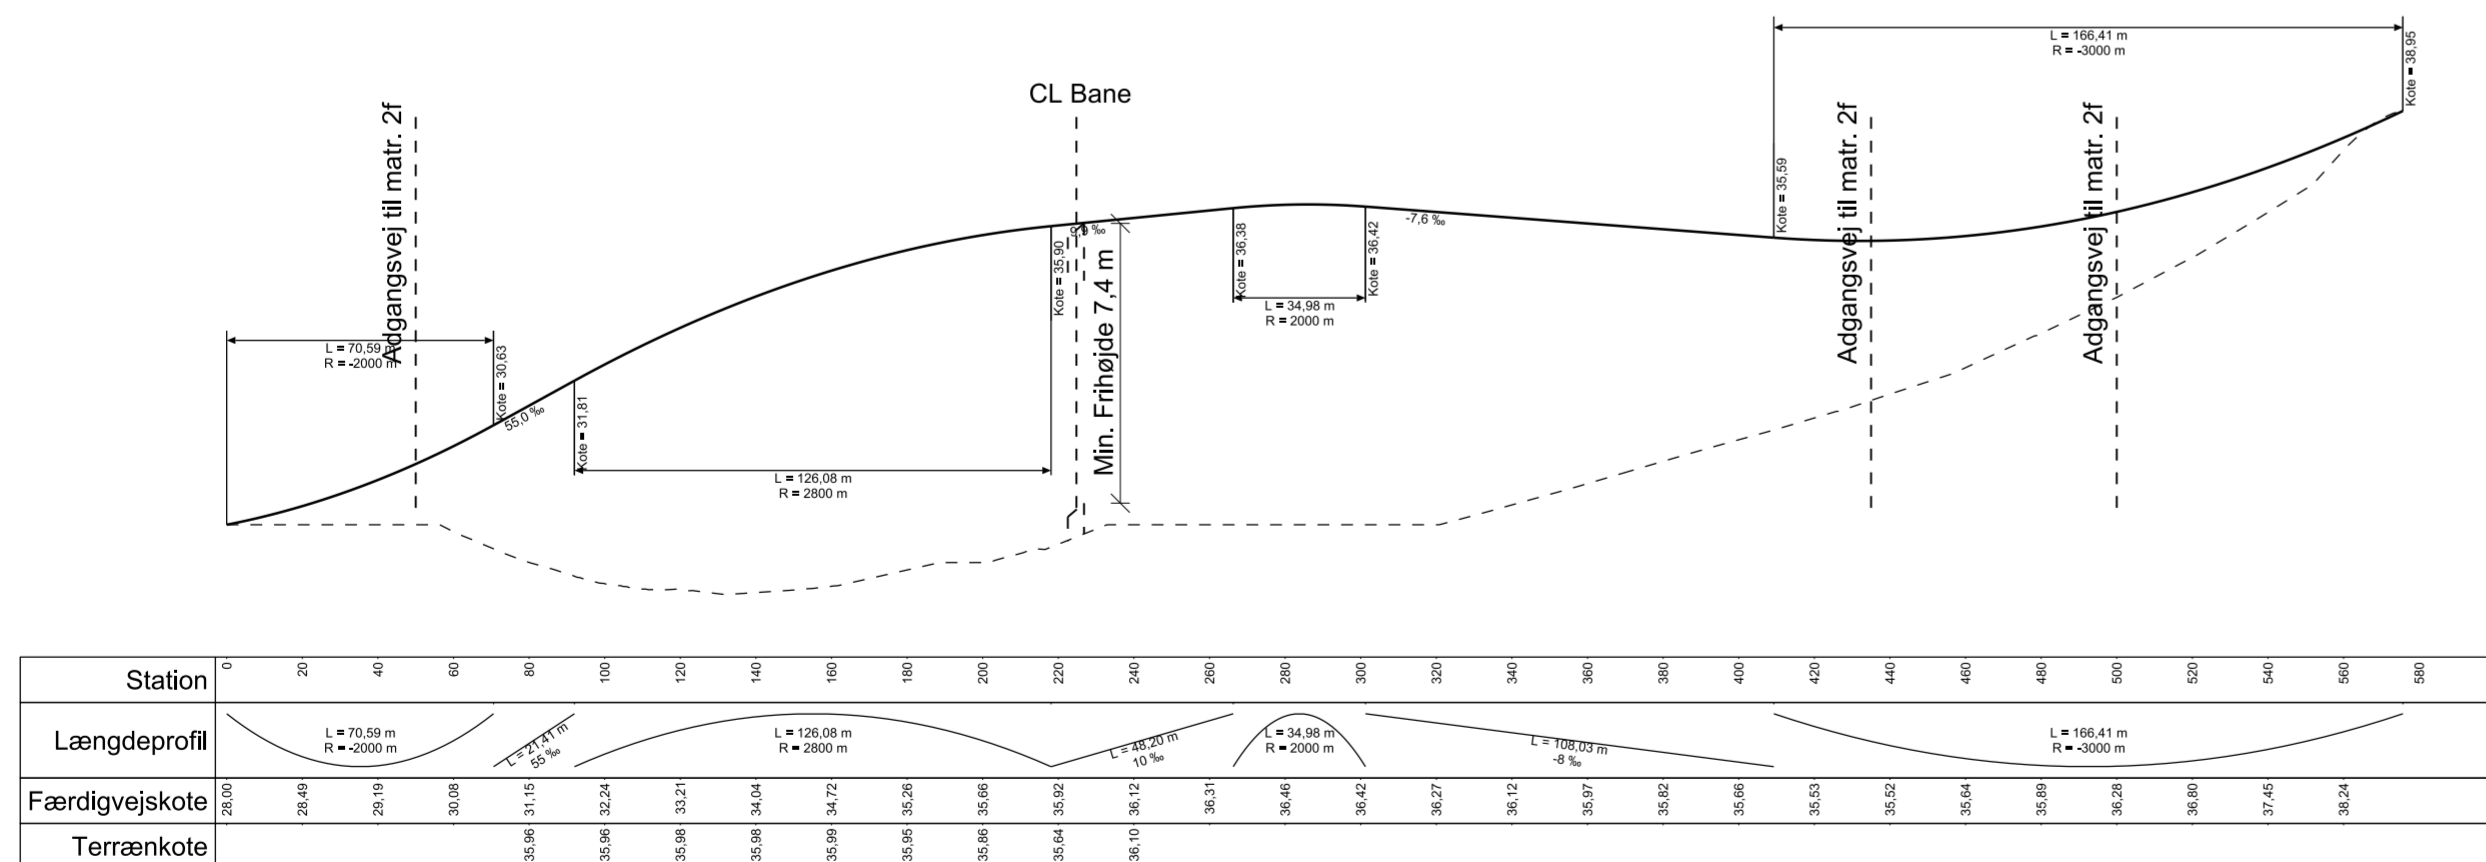

LÆNGDEPROFIL 1:2000 / 1:200

	Verificeret	Adresse Banedanmark Amerika Plads 15 2100 København Ø		Projektering Rambøll Oluf Rajmes Allé 22 DK-8200 Århus N
	Afløser			
1. udgave Dato og initialer	Seneste udgave Dato og initialer	Mål 1:2000	Tegningsnavn Hastighedsopgradering Aarhus - Hobro Programfase Ny overføring - Haarvad, Haarvad Plan, Længdeprofil og Tværprofil	
Udarbejdet 03.06.2016 SMP	Kontrolleret 03.06.2016 MRS	Enhed m		
Godkendt 06.06.2016 APO	Sprog Dansk	Udgave 00.00	Dato 06.06.2016	Tegningsnr. TRDKA_136250_T0_001
© Copyright Banedanmark				Side/af sider 1/1