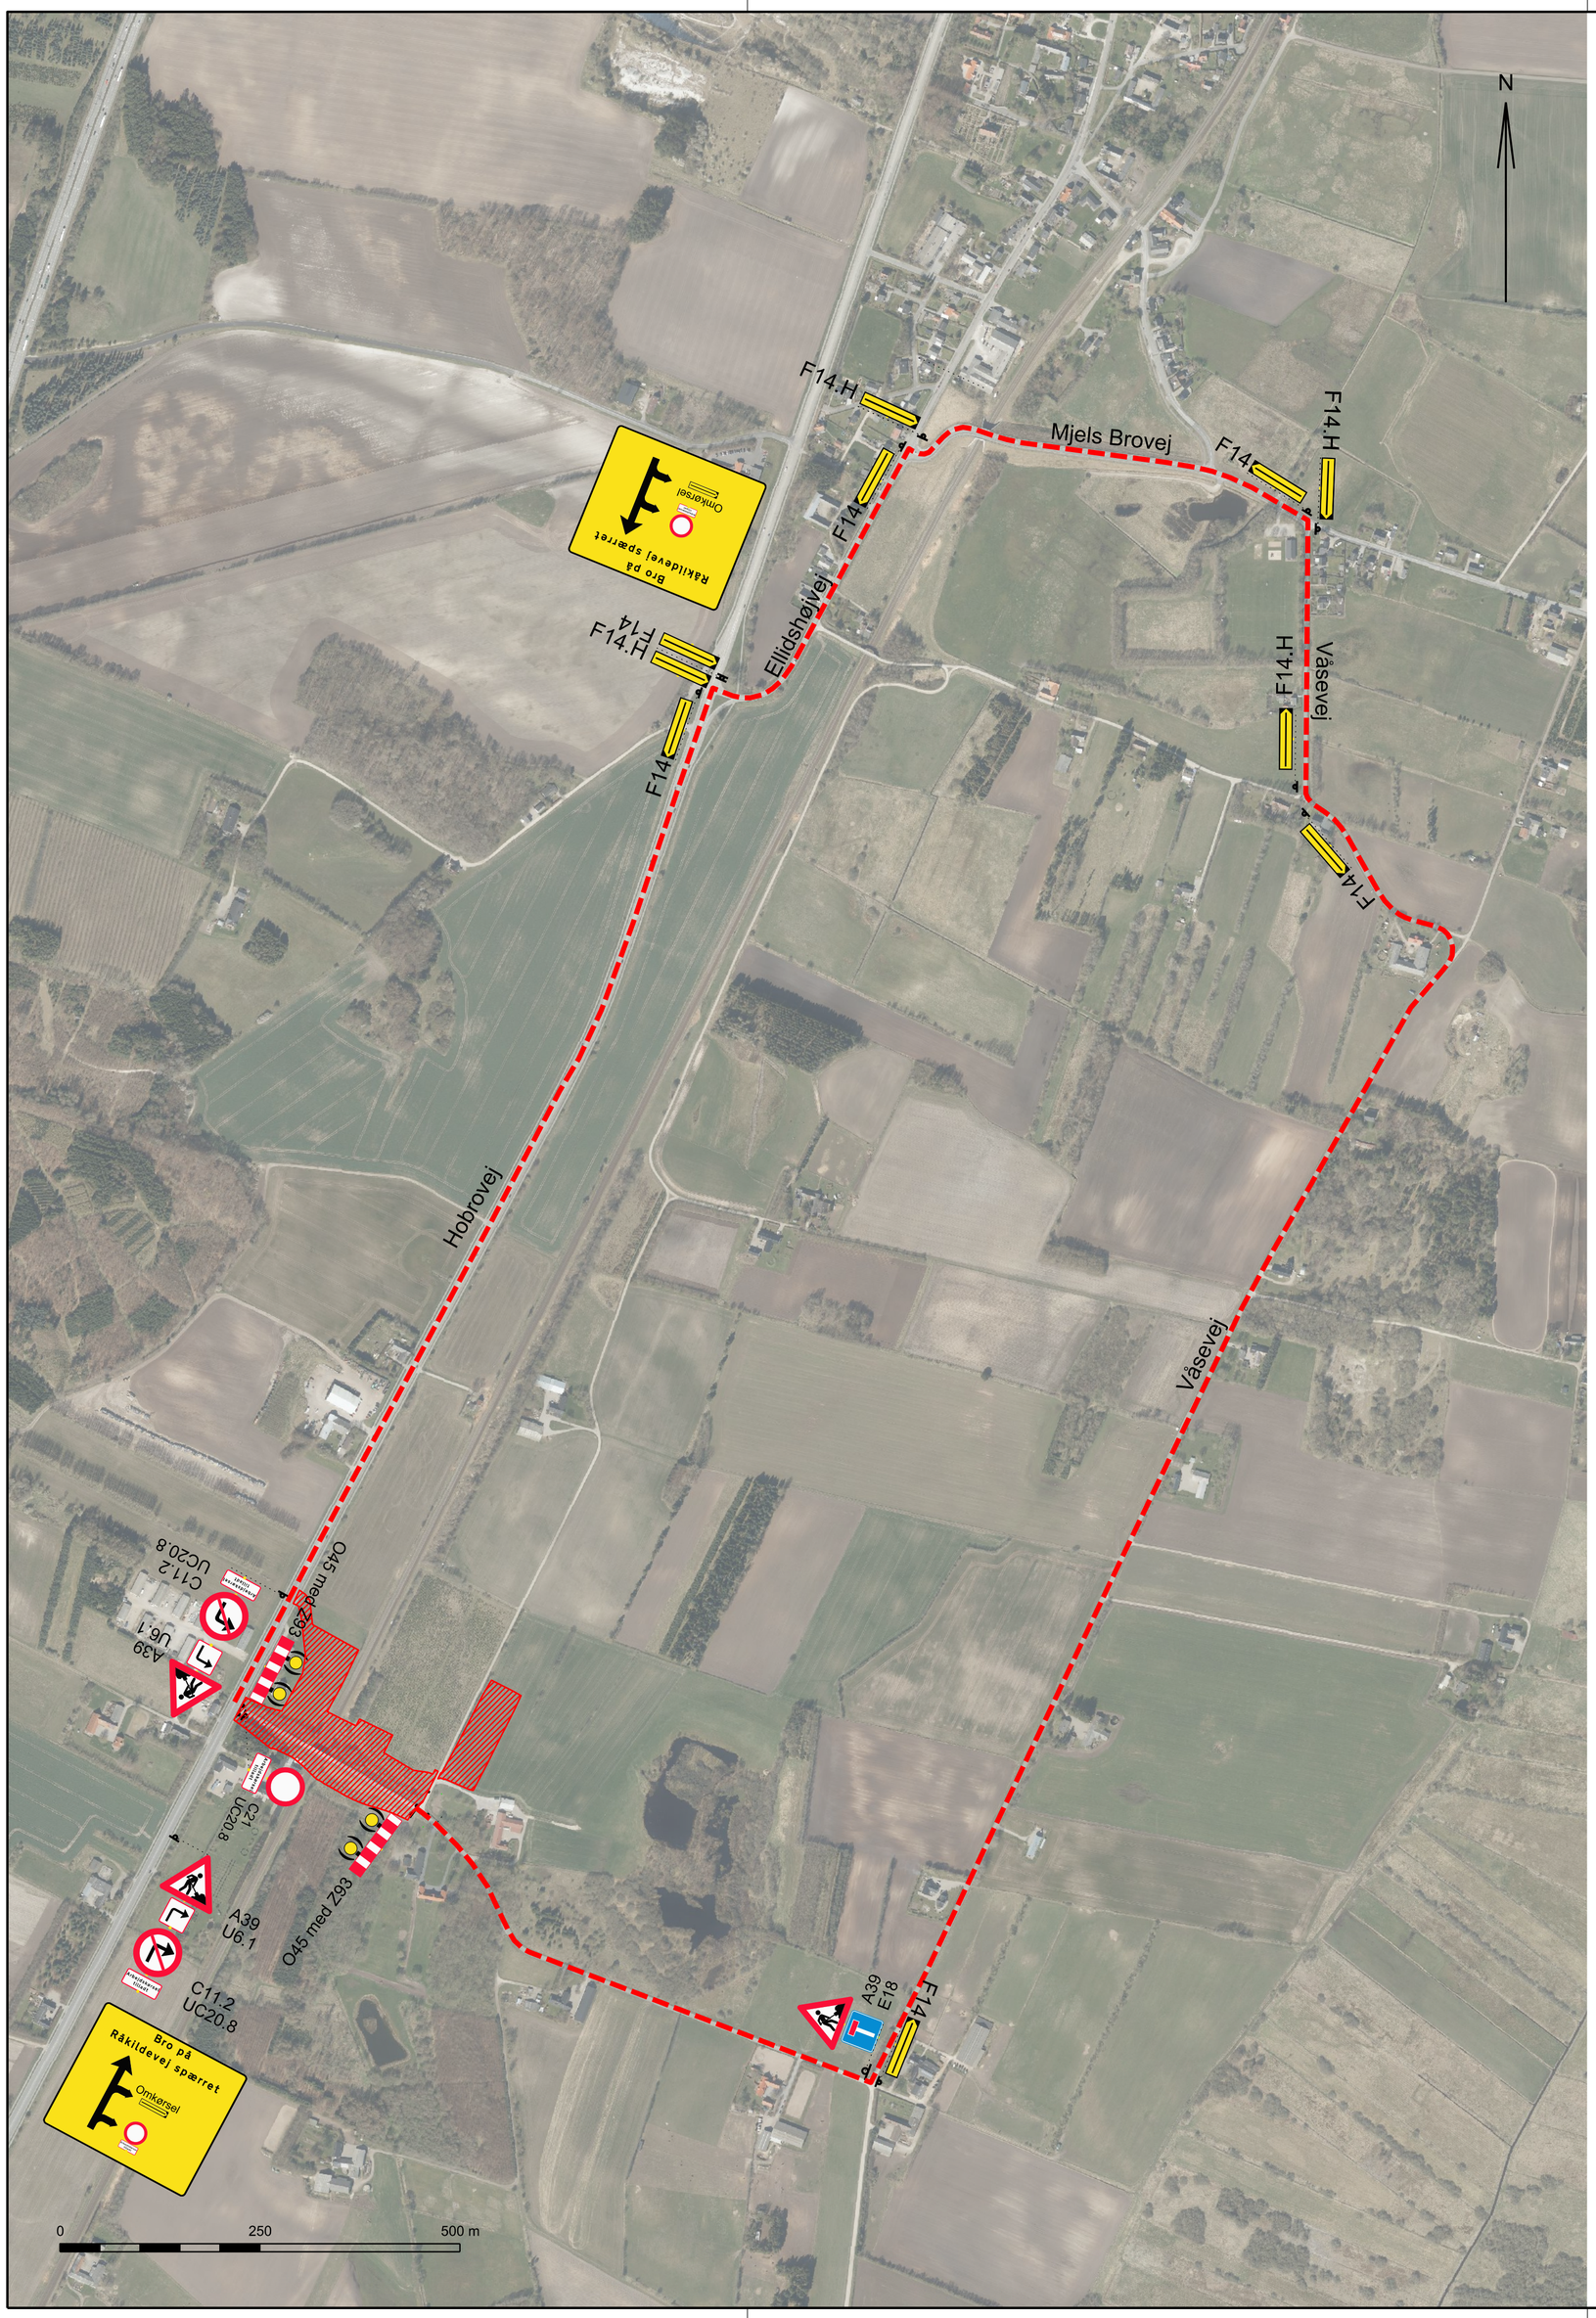

SIGNATUR:

Arbejdsområde

Omkørselsrute

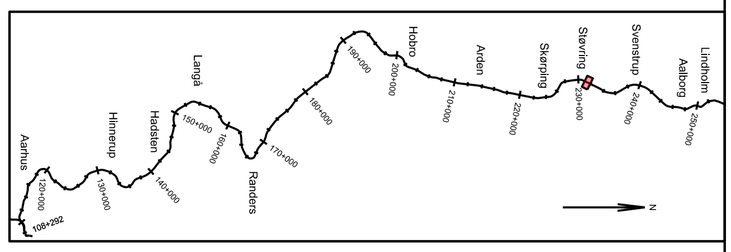

Udgave	Beskrivelse

©Styrelsen for Dataforsyning og Effektivisering, Geodanmark, Matrikelkort, WMS - Skærmkort, WMS - Orthofoto

banedanmark

Verificeret

Afløser

Adresse
Banedanmark
Carsten Niebuhrs Gade 43
1577 København V

Projektering
ATKINS
Atkins Danmark A/S
Arne Jacobsens Allé 17
2300 København S

	1. udgave Dato og initialer	Seneste udgave Dato og initialer	Mål 1:5000
Udarbejdet	20.08.2020 GSS		Enhed m
Kontrolleret	21.08.2020 CVD		
Godkendt	15.09.2020 SNCO		

Tegningsnavn
Forberedende arbejder, Elektrificering Ar - Lih
Bro 21148 - Råkildevej
Trafikafvikling - Omkørsel

© Copyright Banedanmark

Sprog: Dansk

Udgave: 00.01 15.09.2020

Tegningsnr. TATKE-V-24-21148-070

Side/af sider 1/1