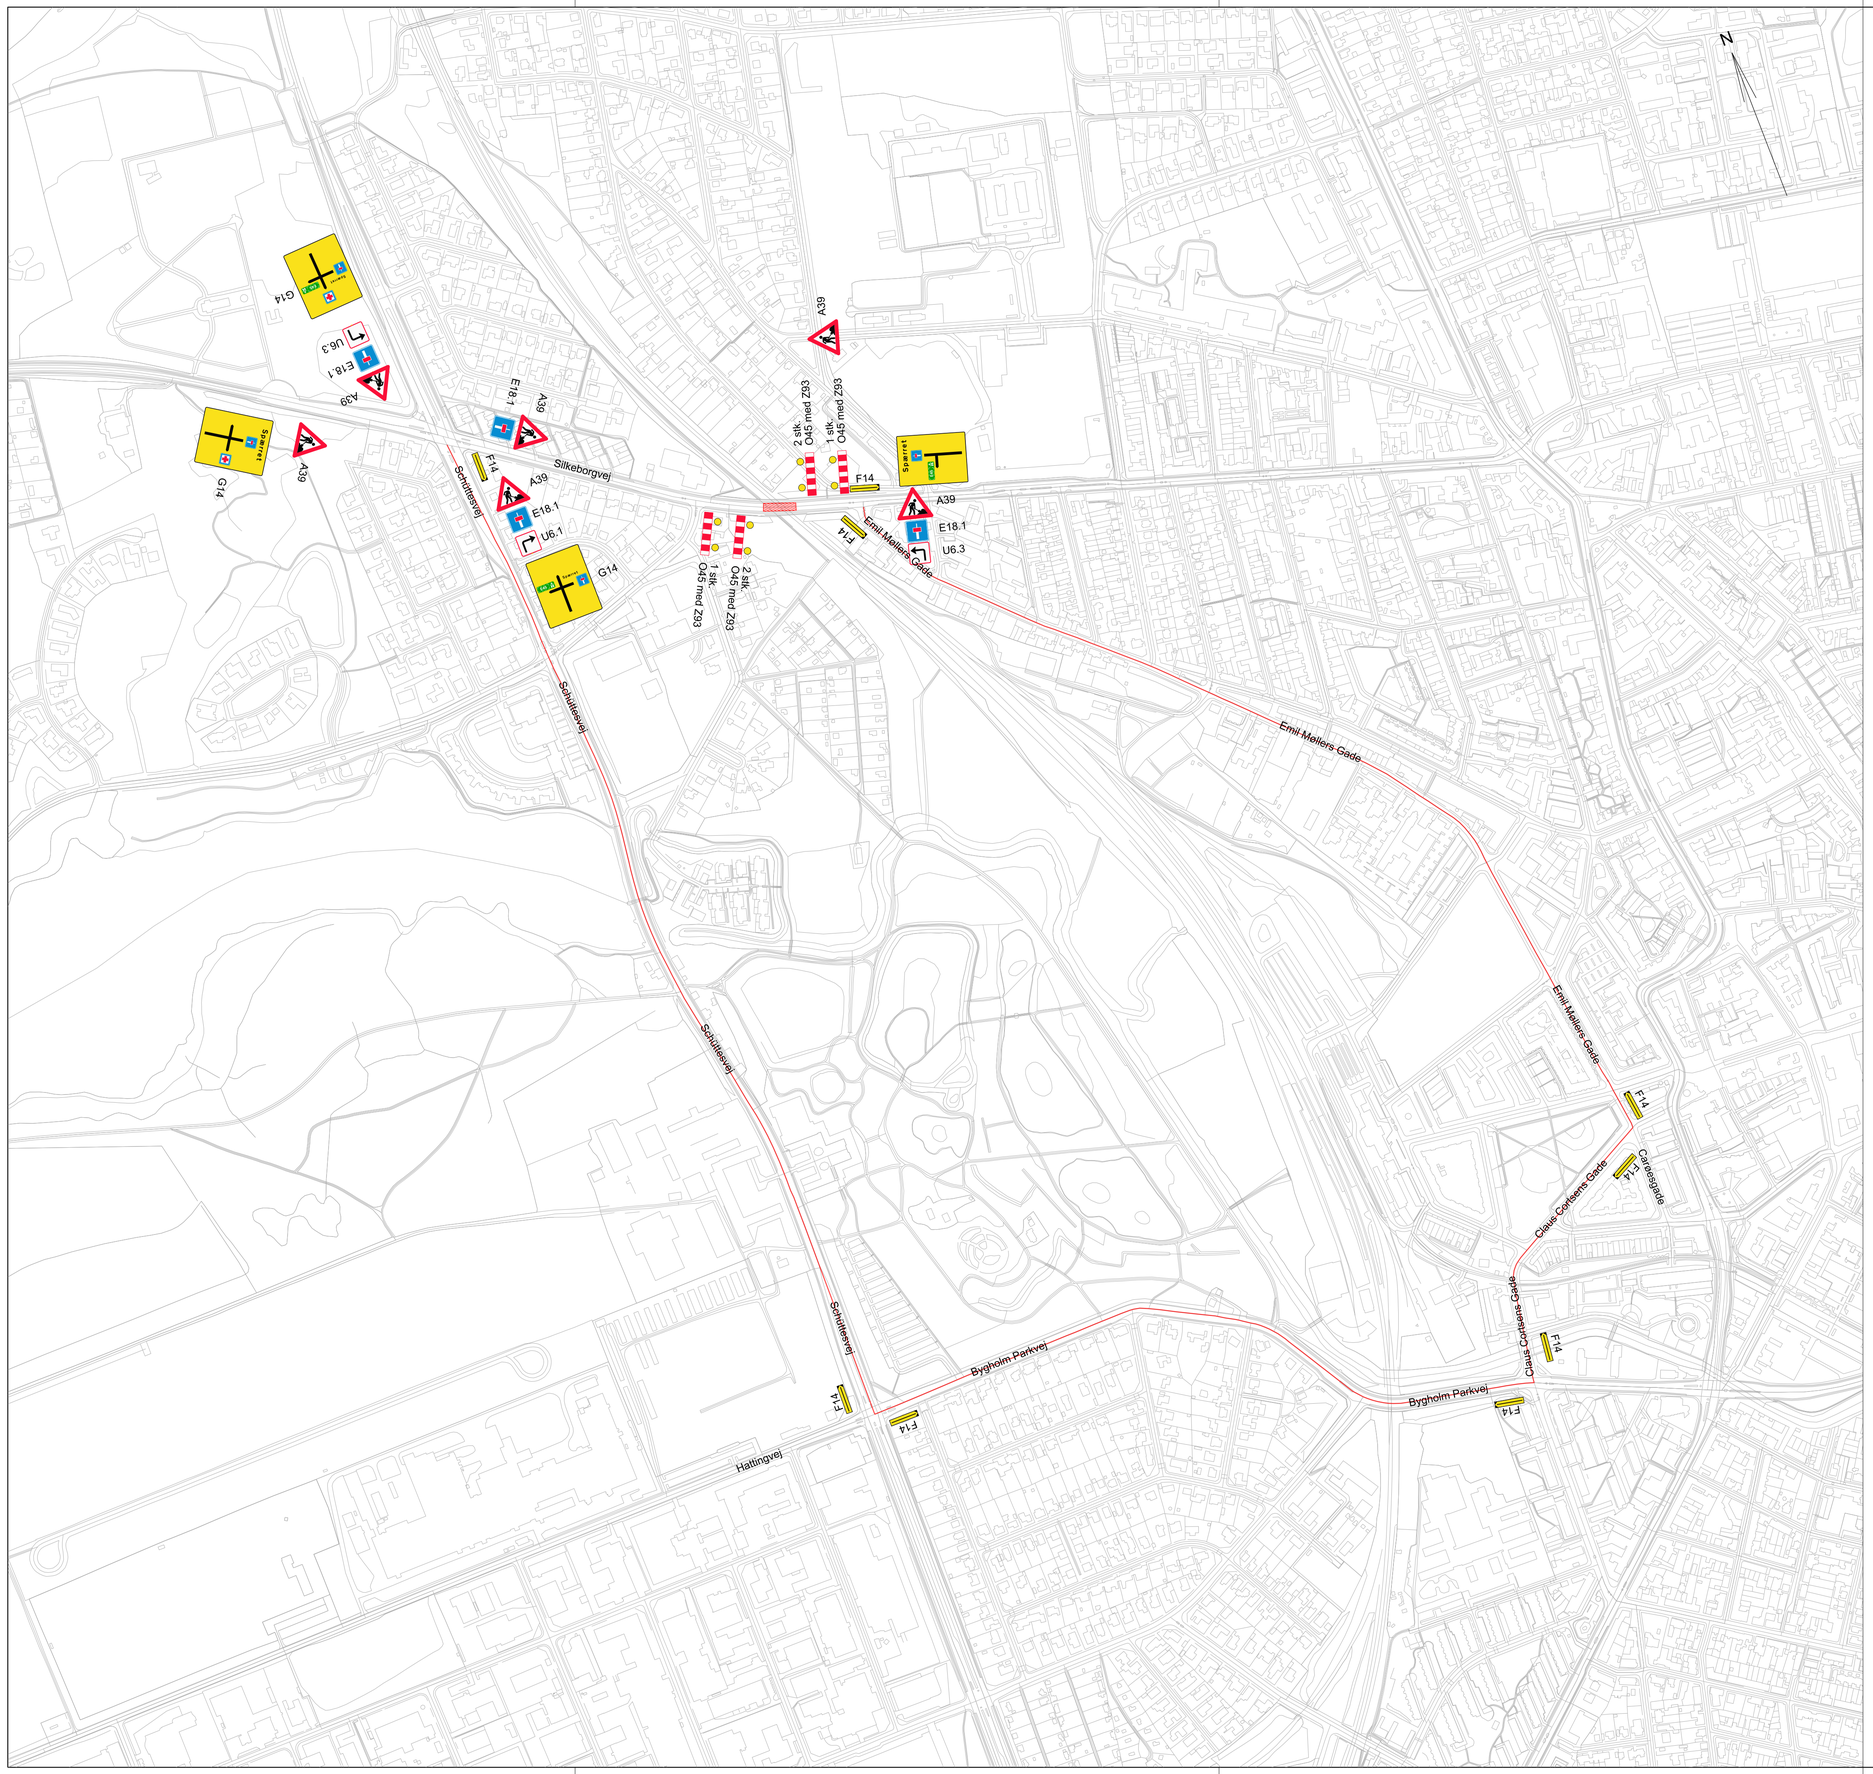

Udgave	Beskrivelse

banedanmark	Verificeret		Adresse Banedanmark Carsten Niebuhrs Gade 43 1577 København V	Projektering Rambøll Olof Palmes Allé 22 DK-8200 Århus N RAMBØLL	
	Afløser				
	1. udgave Dato og initialer	Seneste udgave Dato og initialer	Mål 1:4000	Tegningsnavn **Fredericia - Aarhus km 58.655** Bro nr. 20696 Silkeborgvej Forslag til trafikafvikling Fase 2	
Udarbejdet	06.07.2020 MTHA		Enhed m		
Kontrolleret	26.08.2020 CAK				
Godkendt	13.11.2020 ACLA				
© Copyright Banedanmark	Sprog Dansk	Udgave 00.01 13.11.2020		Tegningsnr. VAF-23-20969X-092	Side/af sider 1/1

RAMBOLLSRT