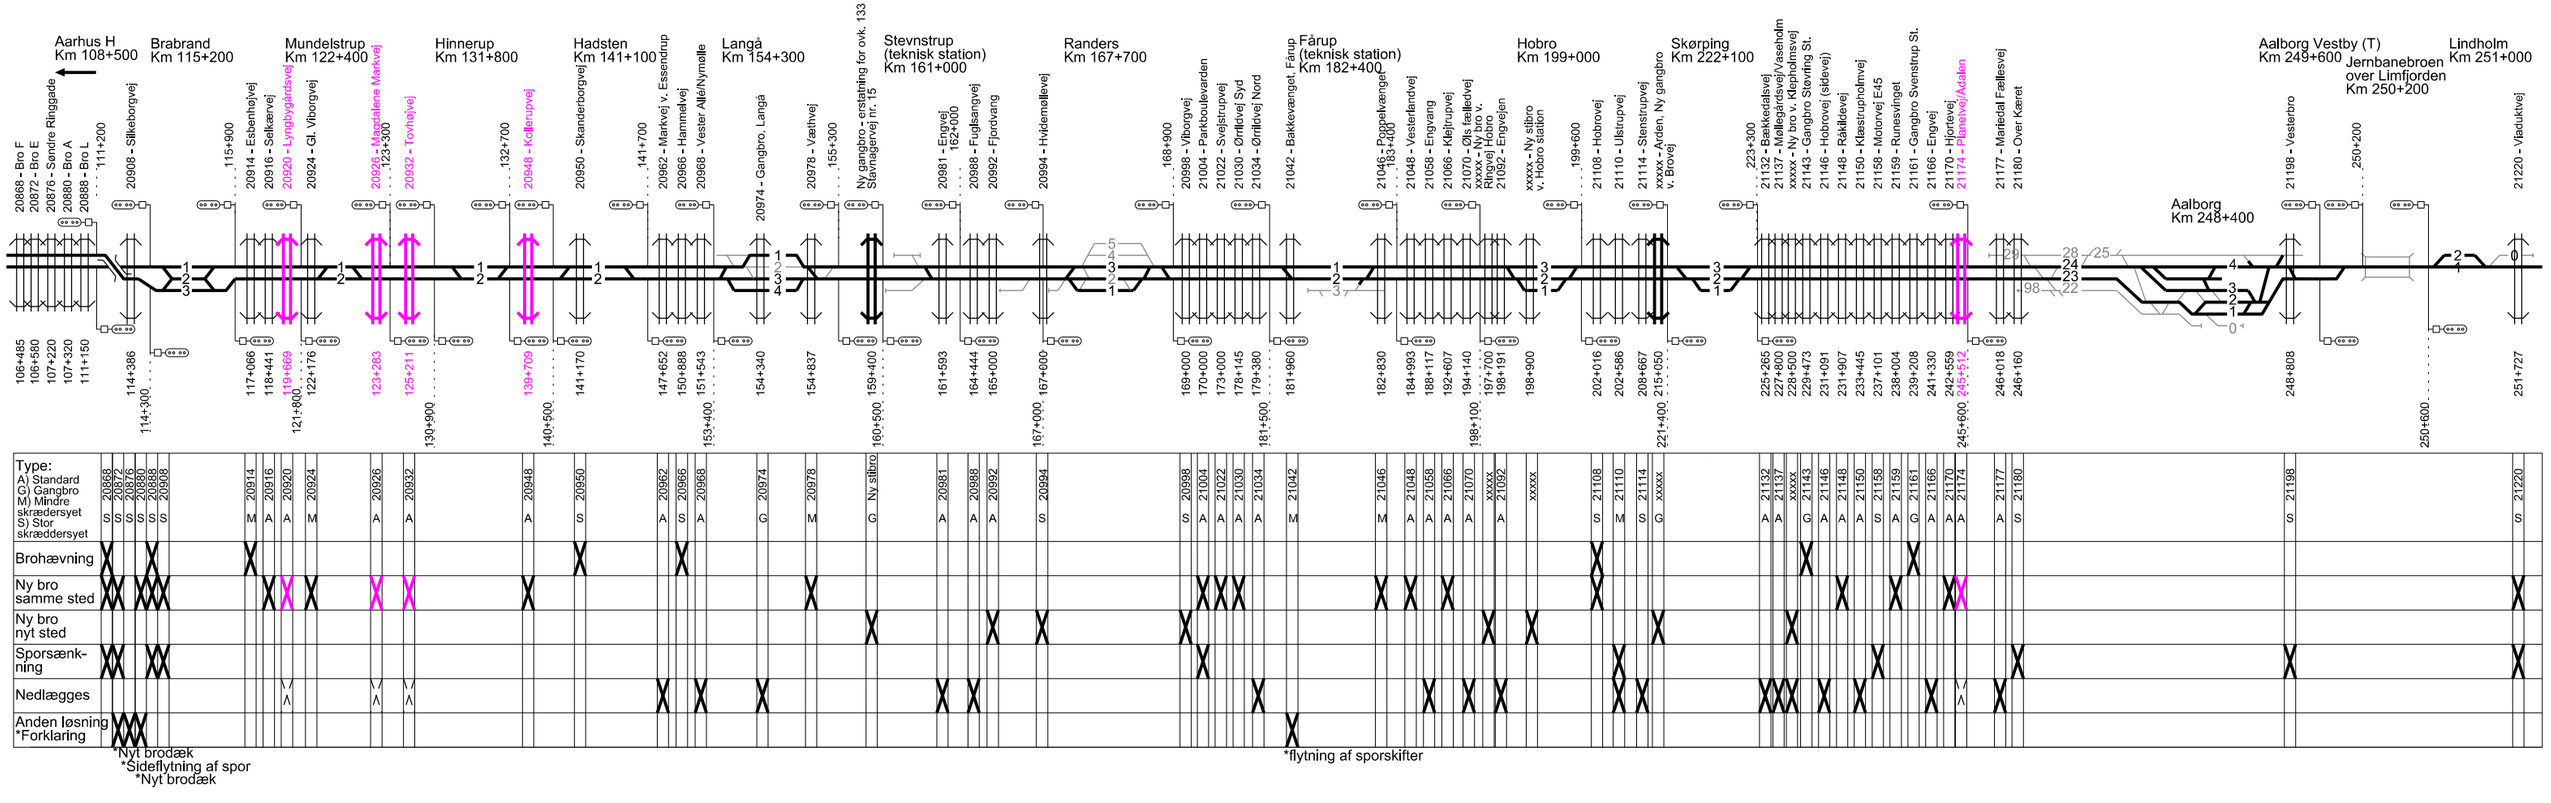Bilag 1: Skematisk oversigt over anlægsløsninger
Ændringer i forhold til tidligere VVM er fremhævet med pink.