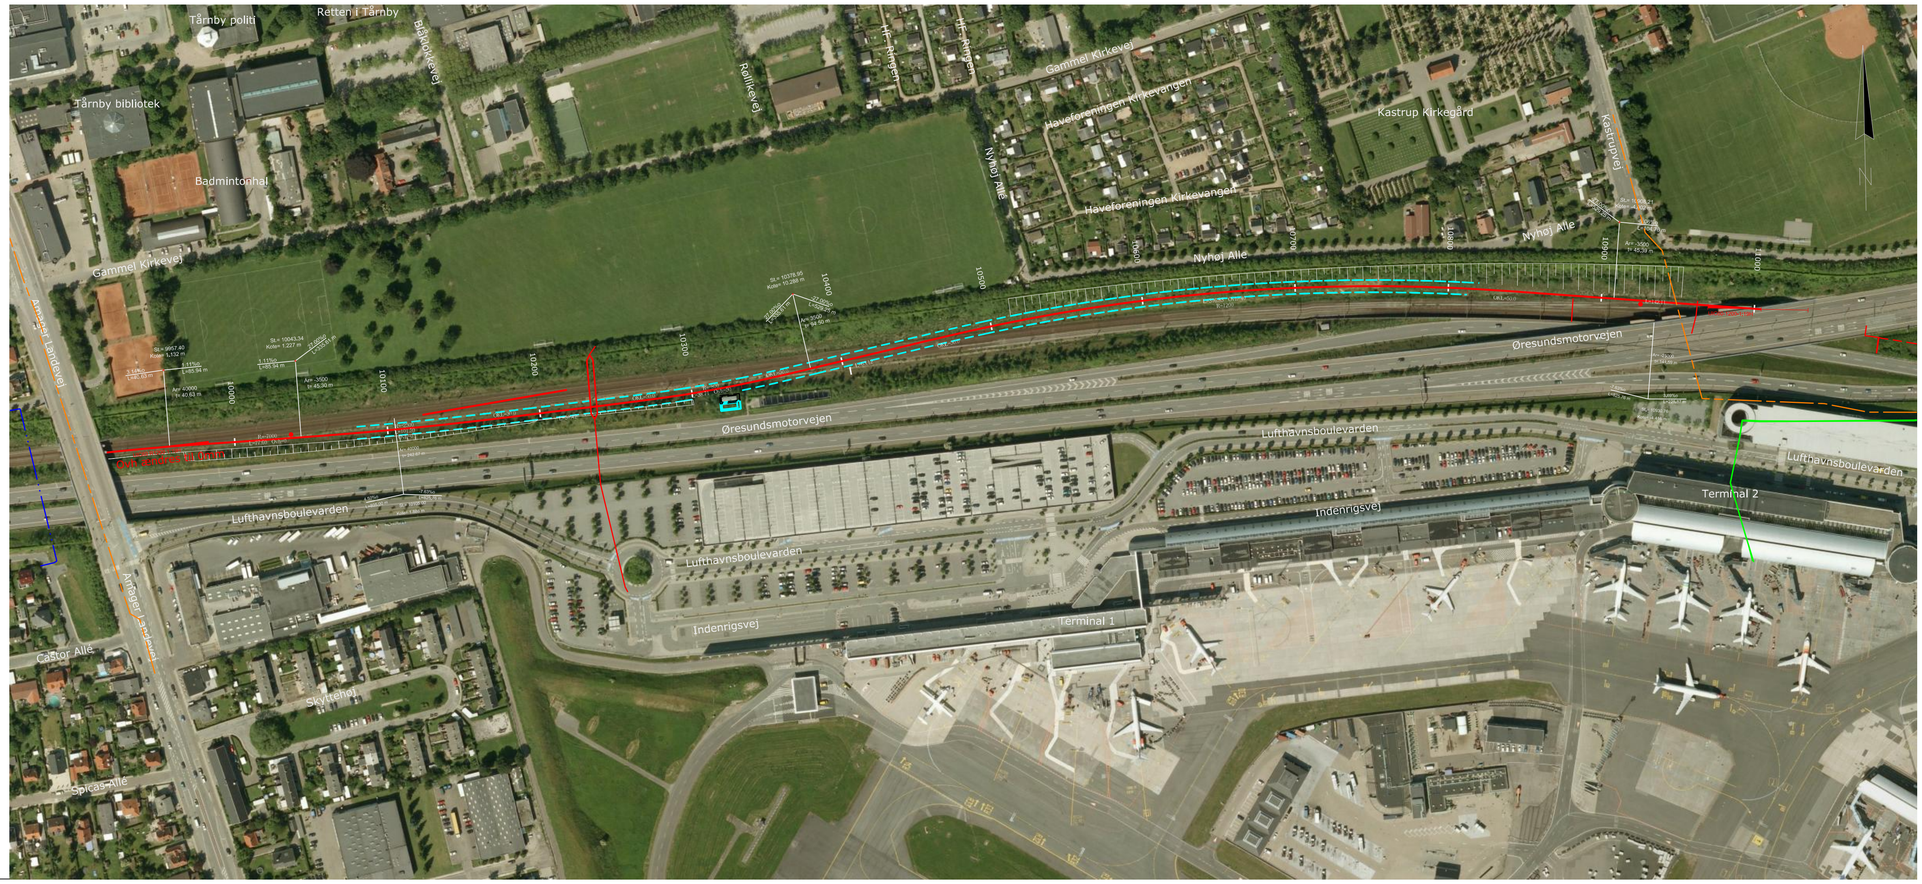

Plan, 1:2000

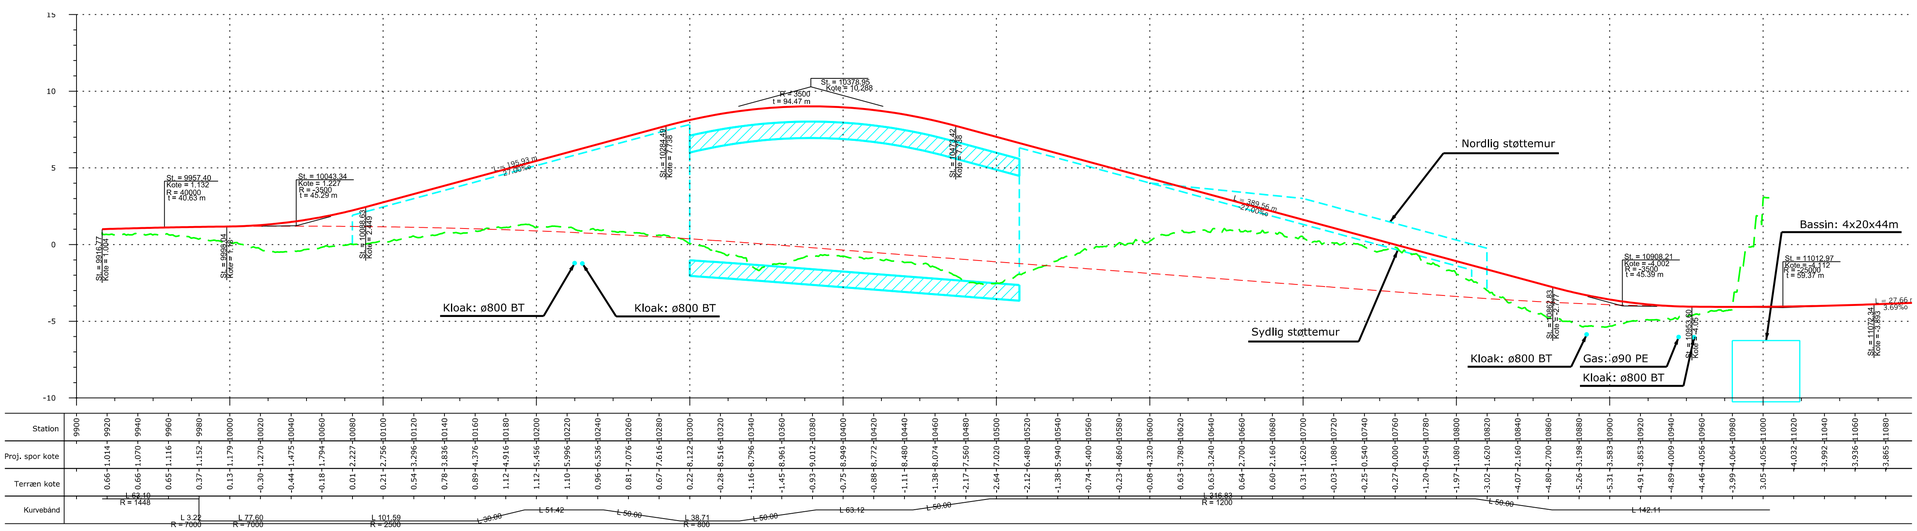

Længdeprofil, 1:2000/1:200

SIGNATURFORKLARING :

- Linjeføring
- Linjeføring eksisterende højre spor
- Kommunegrænse
- Vandspejlsniveau
- Terræn
- Længdeprofil motorvej
- Tunnel
- Konstruktion
- Ny Konstruktion (længdeprofil)
- Eksisterende Konstruktion (længdeprofil)
- Støttemur
- Jord formation
- Ledning (længdeprofil)

SIGNATURFORKLARING LEDNINGER:

- Gas
- Vand
- Spildevand
- Ledning
- El

NOTE :

Alle mål er i meter (m), hvis ikke andet er angivet.
Alle stationeringer er angivet i meter (m).
Koter er angivet i meter (m) DVR90.
Kun større væsentlige ledninger er vist.

Udgave	Beskrivelse
2.0	Ledninger i plan tilføjet - Ortofoto skiftet fra 2008 til 2010

banedanmark
Banedanmark
Amerika Plads 15
København Ø

Verificeret af Rådgiver

Godkendt af Trafikstyrelsen

Rådgiver
Kapacitetsudvidelse på Øresundsbanen JV
Parallelvej 2
2800 Kongens Lyngby

Underrådgiver
Wilhelm Lauritzen A/S
Wildersgade 41
1408 København K

Tegningsnavn
Femern Bælt
- danske jernbanelandanlæg

Anlægstegning - Alternativ 2
Fly-over over bane
ST. 9917 - 11000

	1. Udgave	Seneste udgave
Konstrueret (Dato og Initialer)	2011.03.15 MWDN	2011.05.19 MWDN
Kontrolleret (Dato og Initialer)	2011.03.15 ERTH	2011.05.19 LTH
Godkendt (Dato og Initialer)	2011.03.15 SDB	2011.05.19 SDB

Filnavn	Mål	Side/af sider	Afløser tidligere version/tegningsnr.
TBR_1_KO_P_032.dgn	1:2000	1 (1)	
Kontrakt	**Sprog**	**Udgave**	**Tegningsnr.**
73834	Dansk	2.0	TBR_1_KO_P_032

\\cowLnet\Projects\A010000\A011231\3_Proc\CAD\03_Cwa\01_Bro\02_Tegninger\TBR_1_KO_P_032.dgn 24-05-2011 12:56:06 TNI