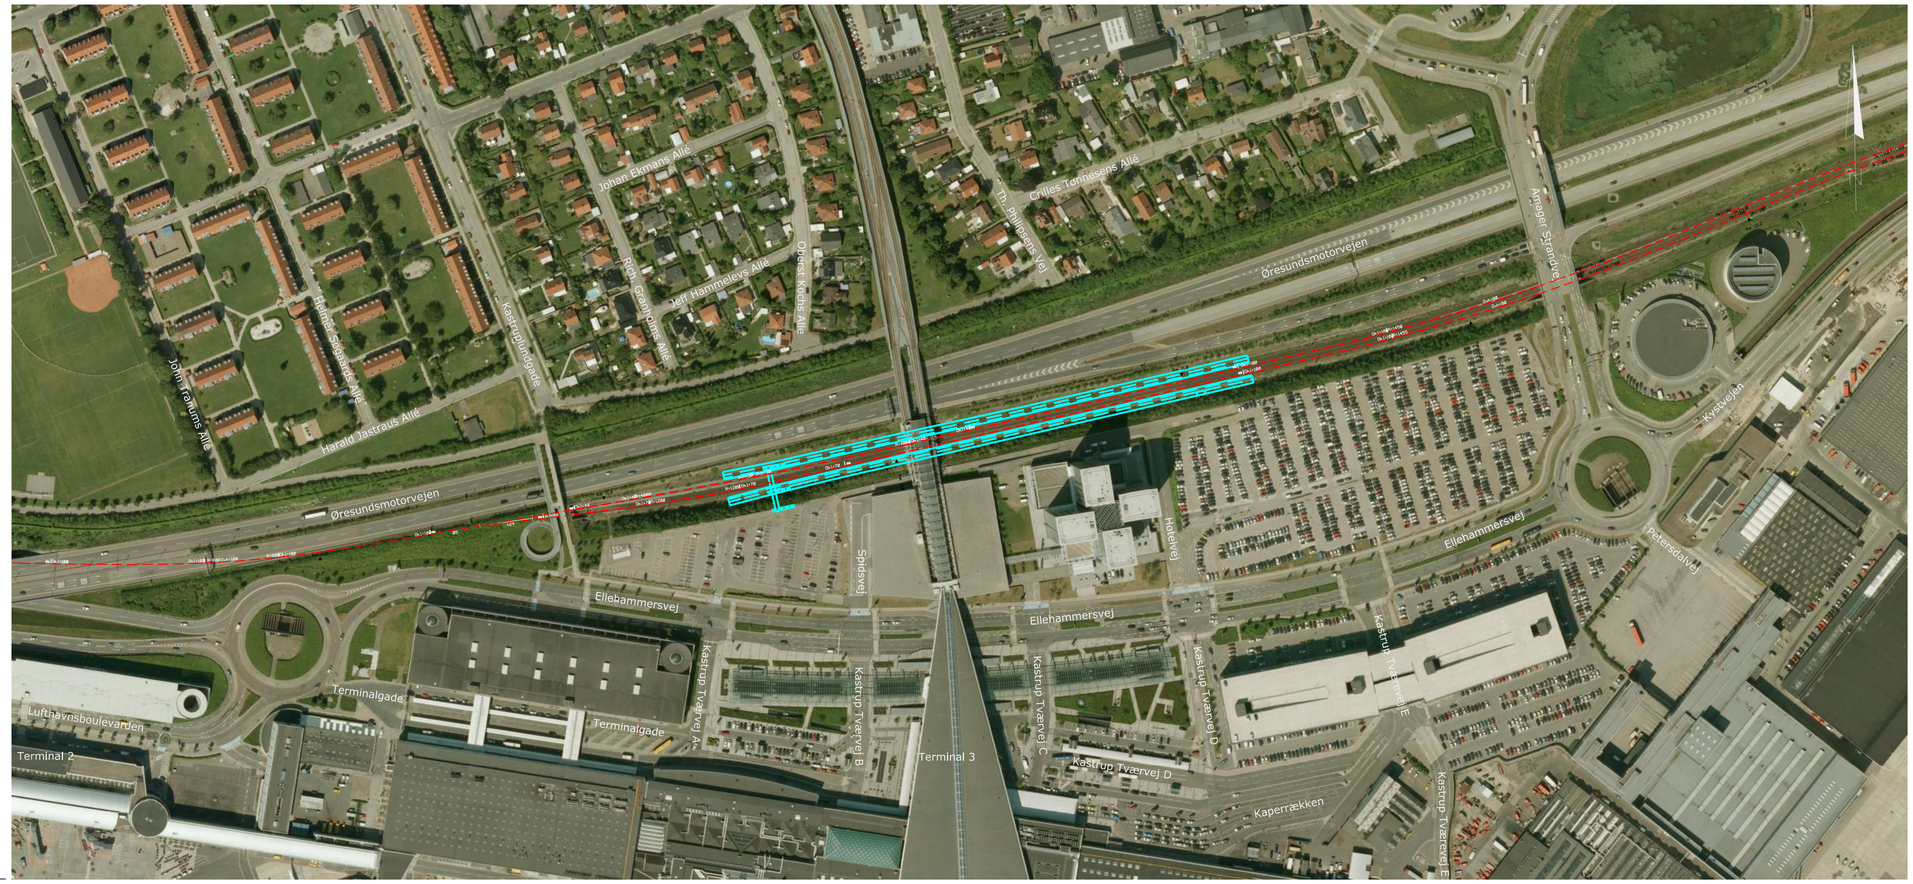

PLAN, 1:2000

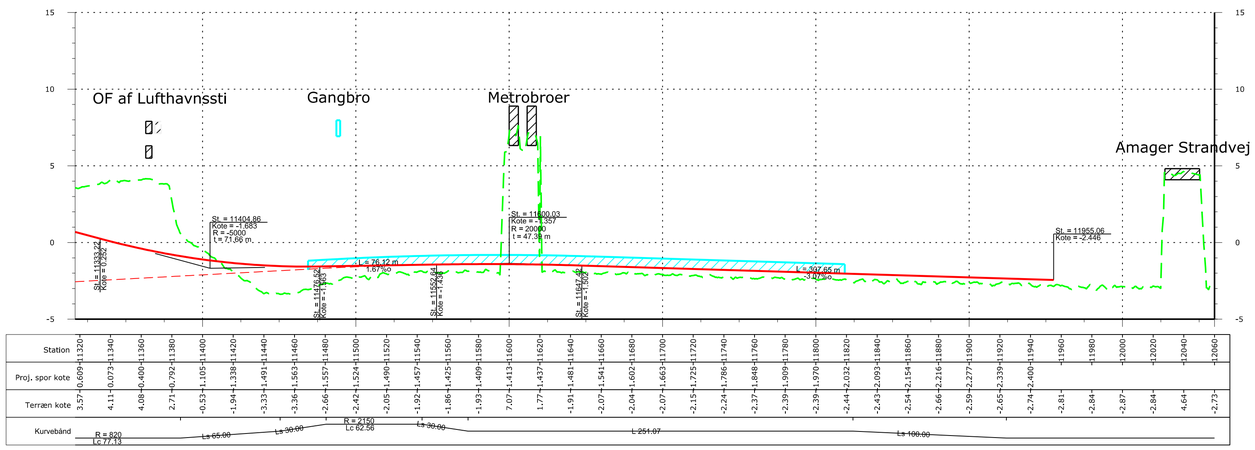

LÆNGDEPROFIL, 1:2000/1:200

SIGNATURFORKLARING :

- Linjeføring
- Linjeføring eksisterende højre spor
- Kommunegrænse
- Vandspejlsniveau
- Terræn
- Længdeprofil motorvej
- Tunnel
- Konstruktion
- Ny Konstruktion (længdeprofil)
- Eksisterende Konstruktion (længdeprofil)
- Støttemur
- Jord formation

NOTE :

Alle mål er i meter (m), hvis ikke andet er angivet.
Alle stationeringer er angivet i meter (m).
Koter er angivet i meter (m) DVR90.

3.0	Ortofoto skiftet fra 2008 til 2010
2.0	Eksisterende konstruktioner i længdeprofilet justeret og vejnavne tilføjet
Udgave	Beskrivelse

banedanmark
Banedanmark
Amerika Plads 15
København Ø

Verificeret af Rådgiver

Godkendt af Trafikstyrelsen

Rådgiver
Kapacitetsudvidelse på Øresundsbanen JV
Parallelvej 2
2800 Kongens Lyngby

Underrådgiver
Wilhelm Lauritzen A/S
Wildersgade 41
1408 København K

Tegningsnavn
Femern Bælt
- danske jernbanelandanlæg

Anlægstegning - Tilvalg 1 for Grundløsning, Alternativ 1A og 2
Perroner på Kastrup Station
ST. 11200 - 12000

	1. Udgave	Seneste udgave
Konstrueret (Dato og Initialer)	2011.02.18 MWDN	2011.05.19 MWDN
Kontrolleret (Dato og Initialer)	2011.02.18 ERTH	2011.05.19 ERTH
Godkendt (Dato og Initialer)	2011.02.18 SDB	2011.05.19 SDB

Filnavn	Mål	Side/af sider	Afløser tidligere version/tegningsnr.
TBR_1_KO_P_042.dgn	1:2000	1 (1)	
Kontrakt	Sprog	Udgave	Tegningsnr.
73834	Dansk	3.0	TBR_1_KO_P_042

\\cowi.net\projects\A010000\A011231\3_Proc\CAD\03_Cwa\01_Bro\02_Tegninger\TBR_1_KO_P_042.dgn 23-05-2011 12:22:28 TNI