


PLAN, 1:2000

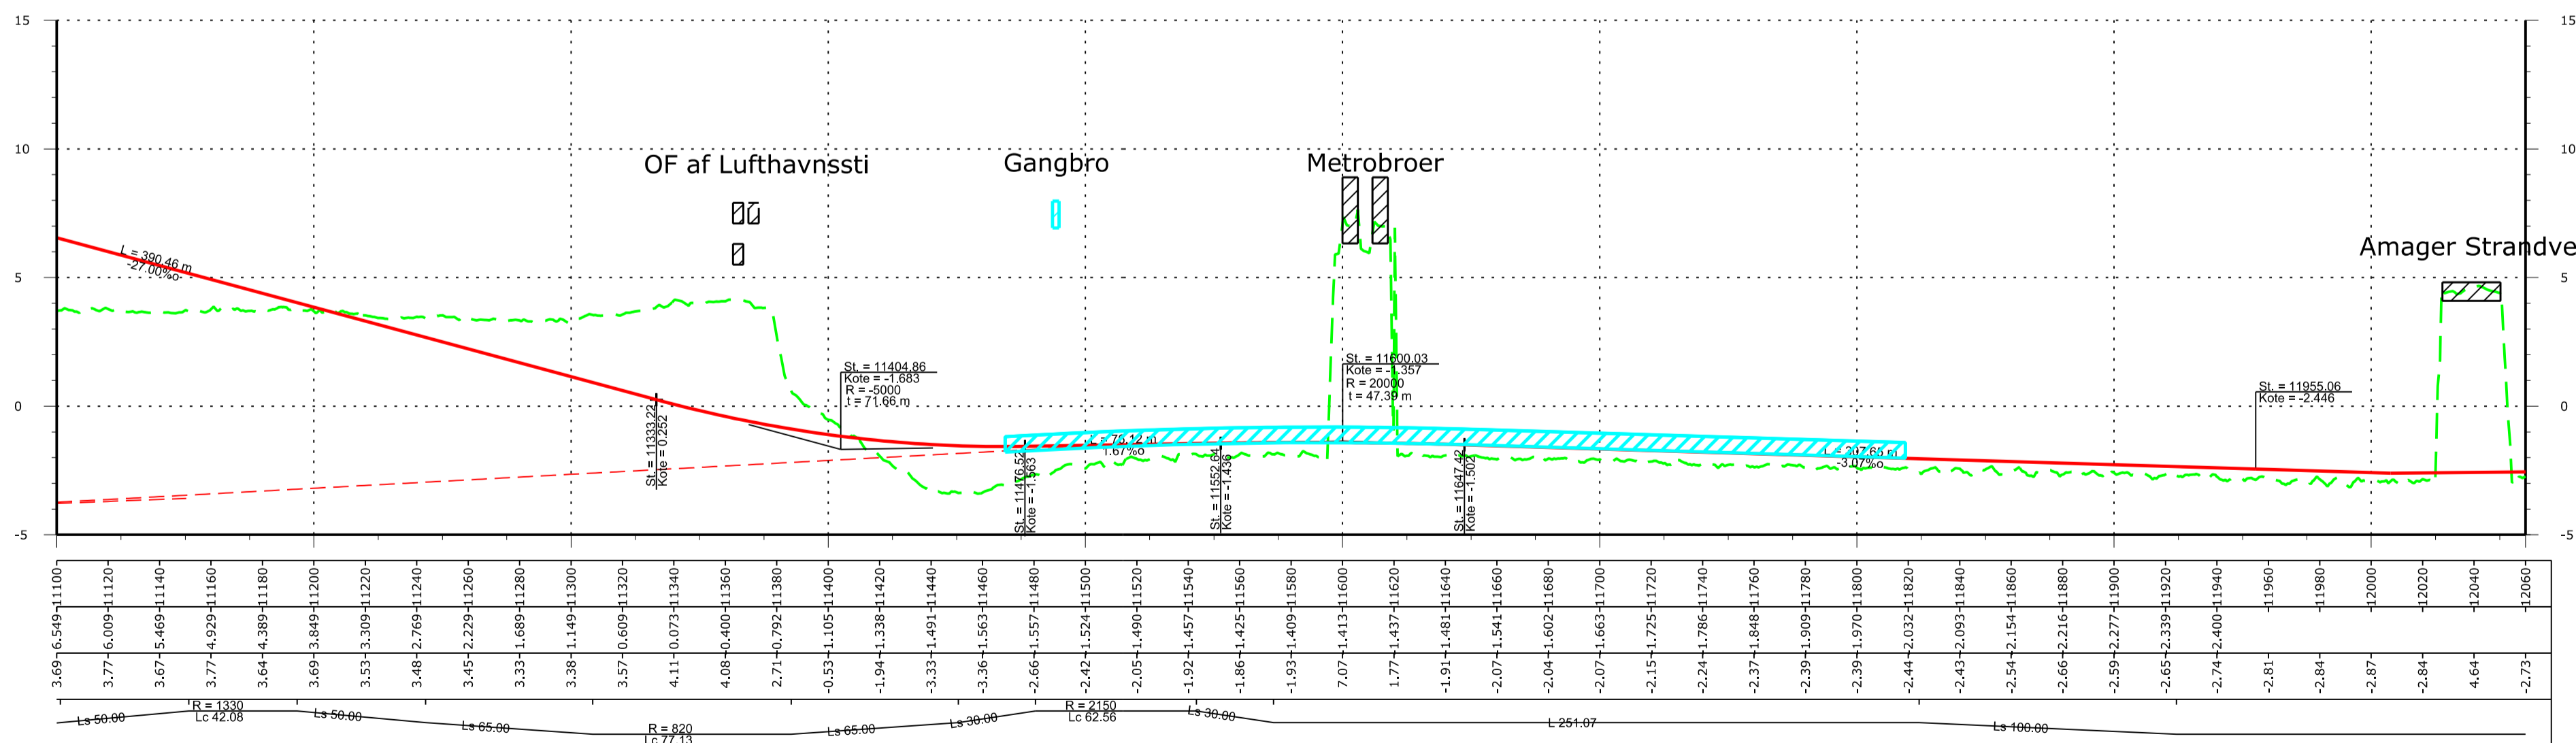

LÆNGDEPROFIL, 1:2000/1:200

SIGNATURFORKLARING :

- Linjeføring
- Linjeføring eksisterende højre spor
- Kommunegrænse
- Vandspejlsniveau
- Terræn
- Længdeprofil motorvej
- Tunnel
- Konstruktion
- Ny Konstruktion (længdeprofil)
- Eksisterende Konstruktion (længdeprofil)
- Støttemur
- Jord formation

NOTE :

Alle mål er i meter (m), hvis ikke andet er angivet.
 Alle stationeringer er angivet i meter (m).
 Koter er angivet i meter (m) DVR90.

3.0	Ortfoto skiftet fra 2008 til 2010
2.0	Perron ændret, eksisterende konstruktioner i længdeprofilen justeret og vejnavne tilføjet
Udgave	Beskrivelse

	Verifikere af Rådgiver Godkendt af Trafikstyrelsen	Rådgiver Kapacitetsudvidelse på Øresundsbanen JV Parallelvej 2 2800 Kongens Lyngby Underrådgiver Wilhelm Lauritzen A/S Wildersgade 41 1408 København K
	Tagningssavn Femern Bælt - danske jernbanelandanlæg Anlægstegning - Tilvalg 1 for Alternativ 1B Perroner på Kastrup Station ST. 11100 - 12000	I. Udgave 2011.02.18 MWDN 2011.05.19 MWDN 2011.02.18 ERTH 2011.05.19 ERTH Godkendt (Dato og Initialer) 2011.02.18 SDB 2011.05.19 SDB
Filnavn TBR_1_KO_P_043.dgn	Mål 1:2000	Side/af sider 1 (1)
Kontrakt 73834	Sprog Dansk	Udgave 3.0
		Tegningssavn. TBR_1_KO_P_043