


Afmærkningsplan	B0802
Beskyttelsesniveau	8
Perioden	Se ansøgning
Vejnavn	Mellemvej
Ved	Jembanen
Kommune	Thisted
Hoved entreprenør	Structon Rail

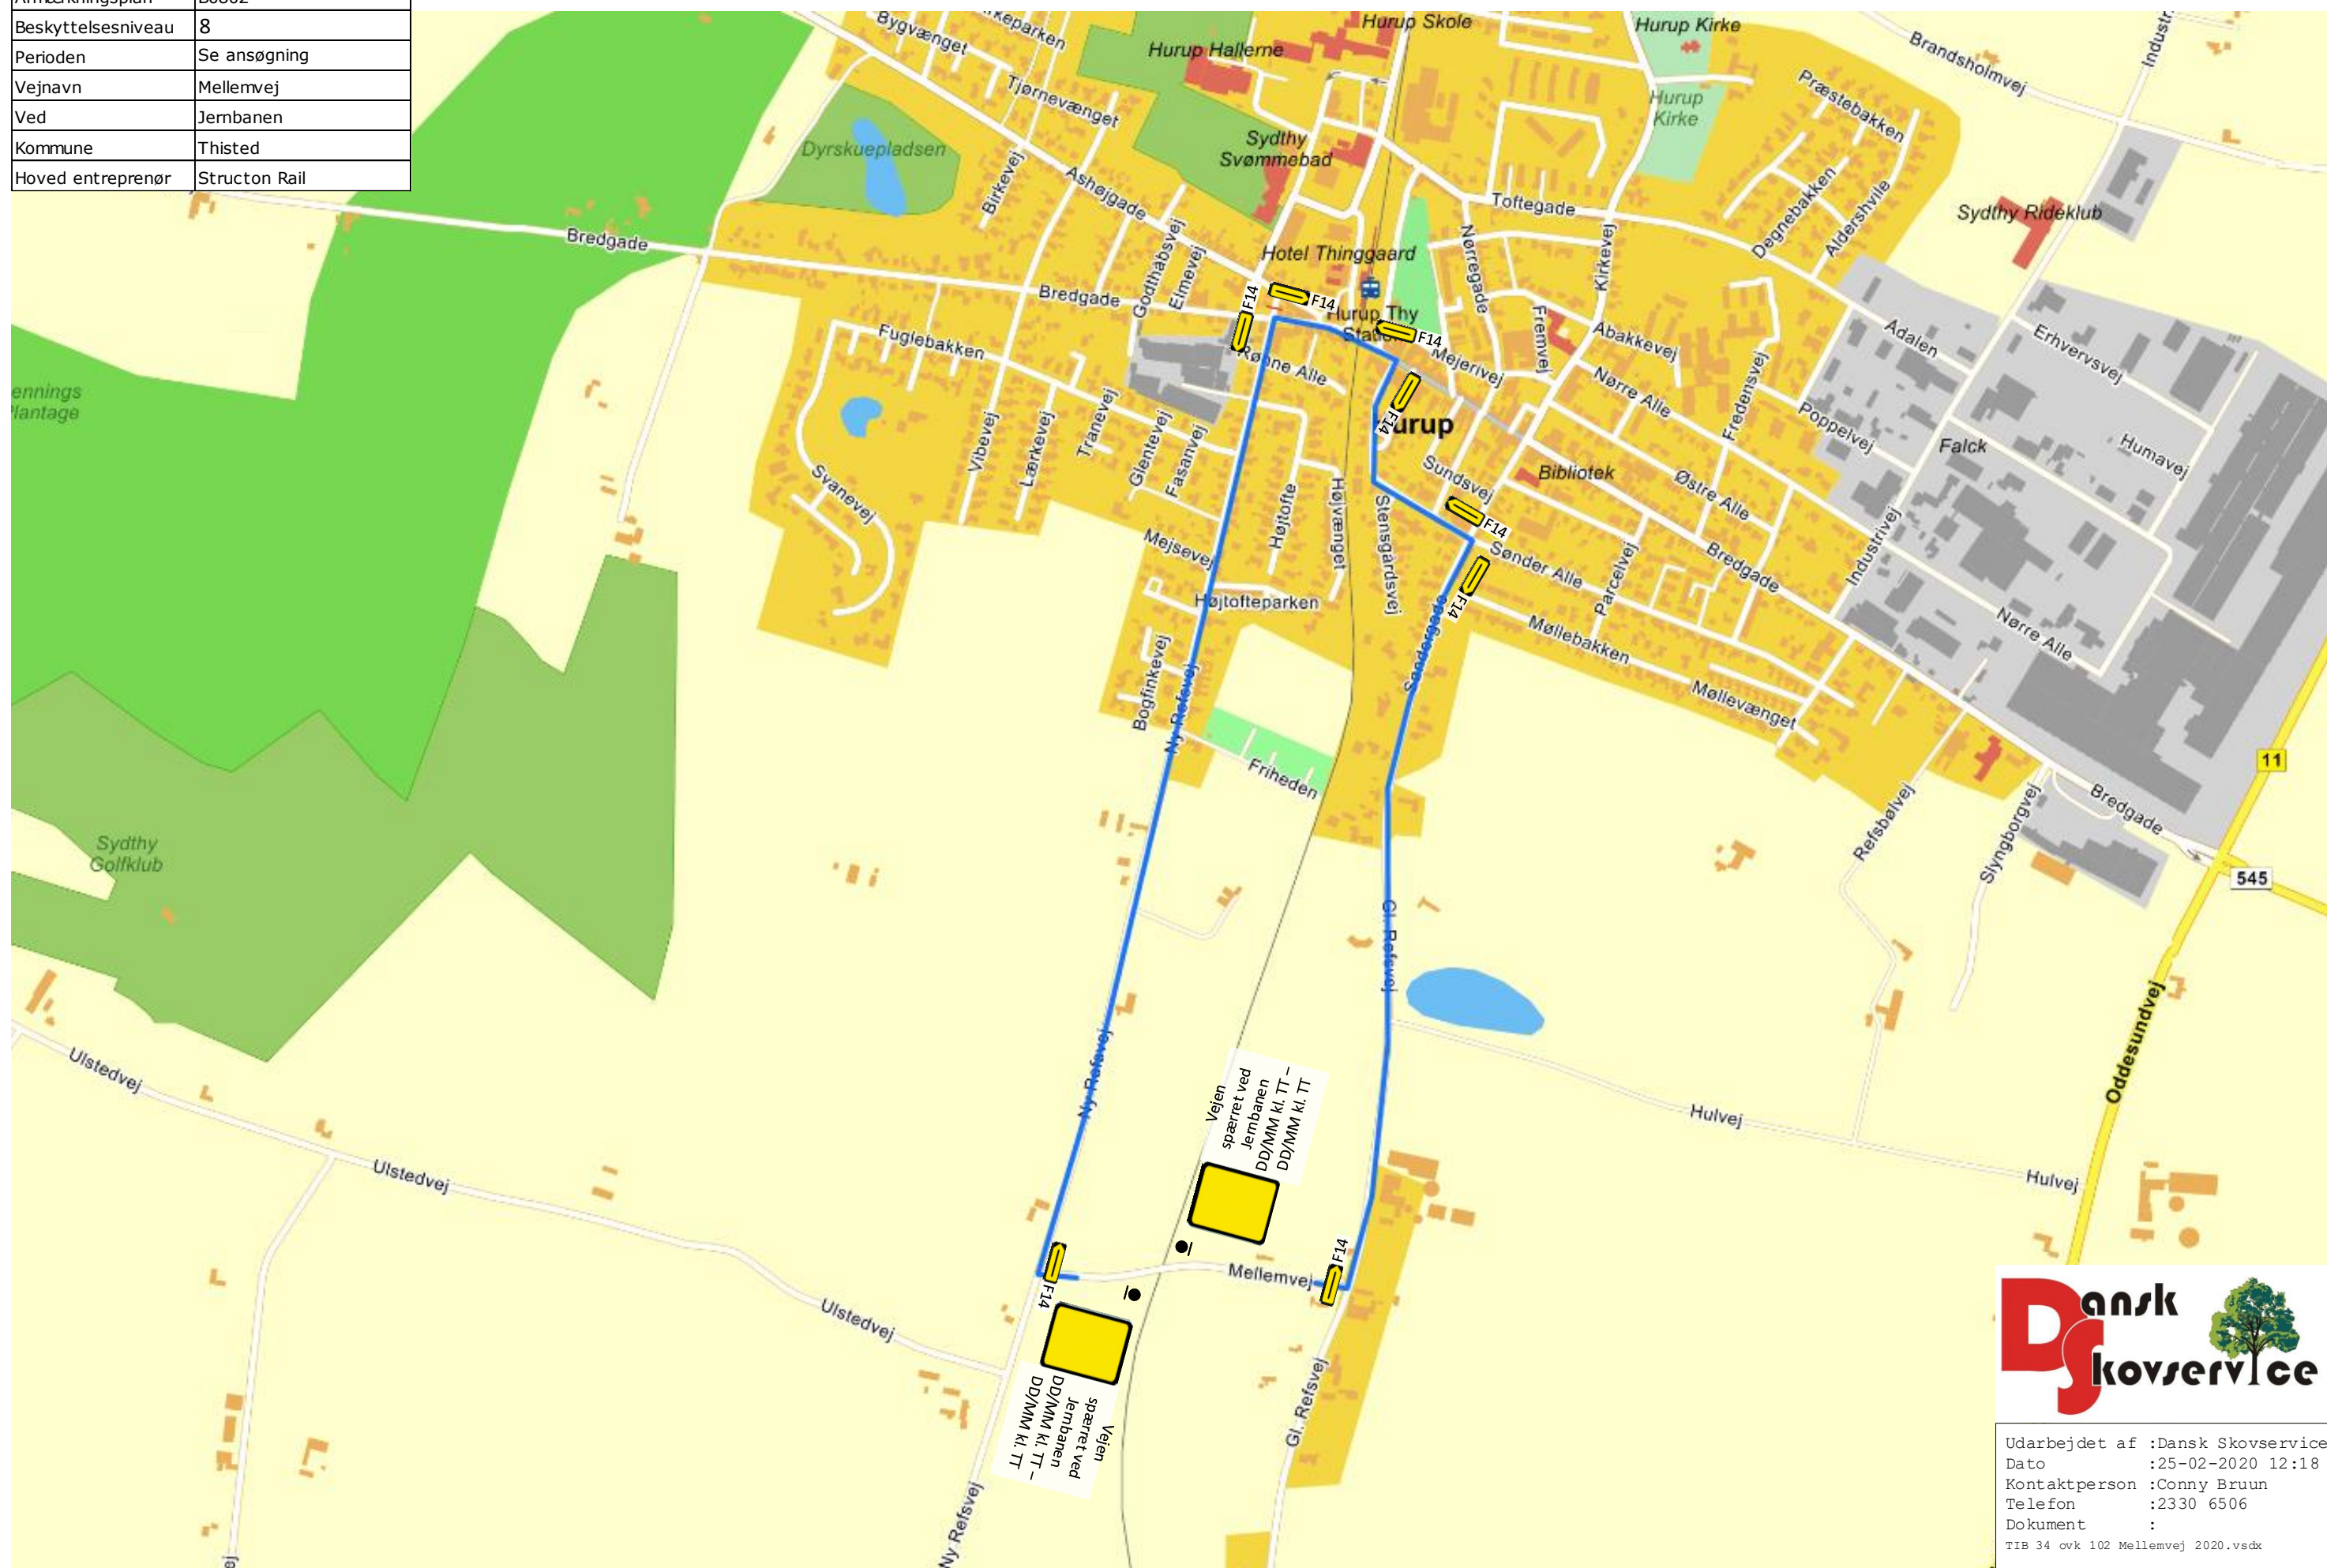

Udarbejdet af :Dansk Skovservice
 Dato :25-02-2020 12:18
 Kontaktperson :Conny Bruun
 Telefon :2330 6506
 Dokument :
 TIB 34 ovk 102 Mellemvej 2020.vsdX