| | |
|---|---|
| Afmærkningsplan | B0802 |
| Beskyttelsesniveau | 8 |
| Perioden | Se ansøgning |
| Vejnavn | Thylandsgade |
| Ved | Jernbanen |
| Kommune | Thisted |
| Hoved entreprenør | Structon Rail |

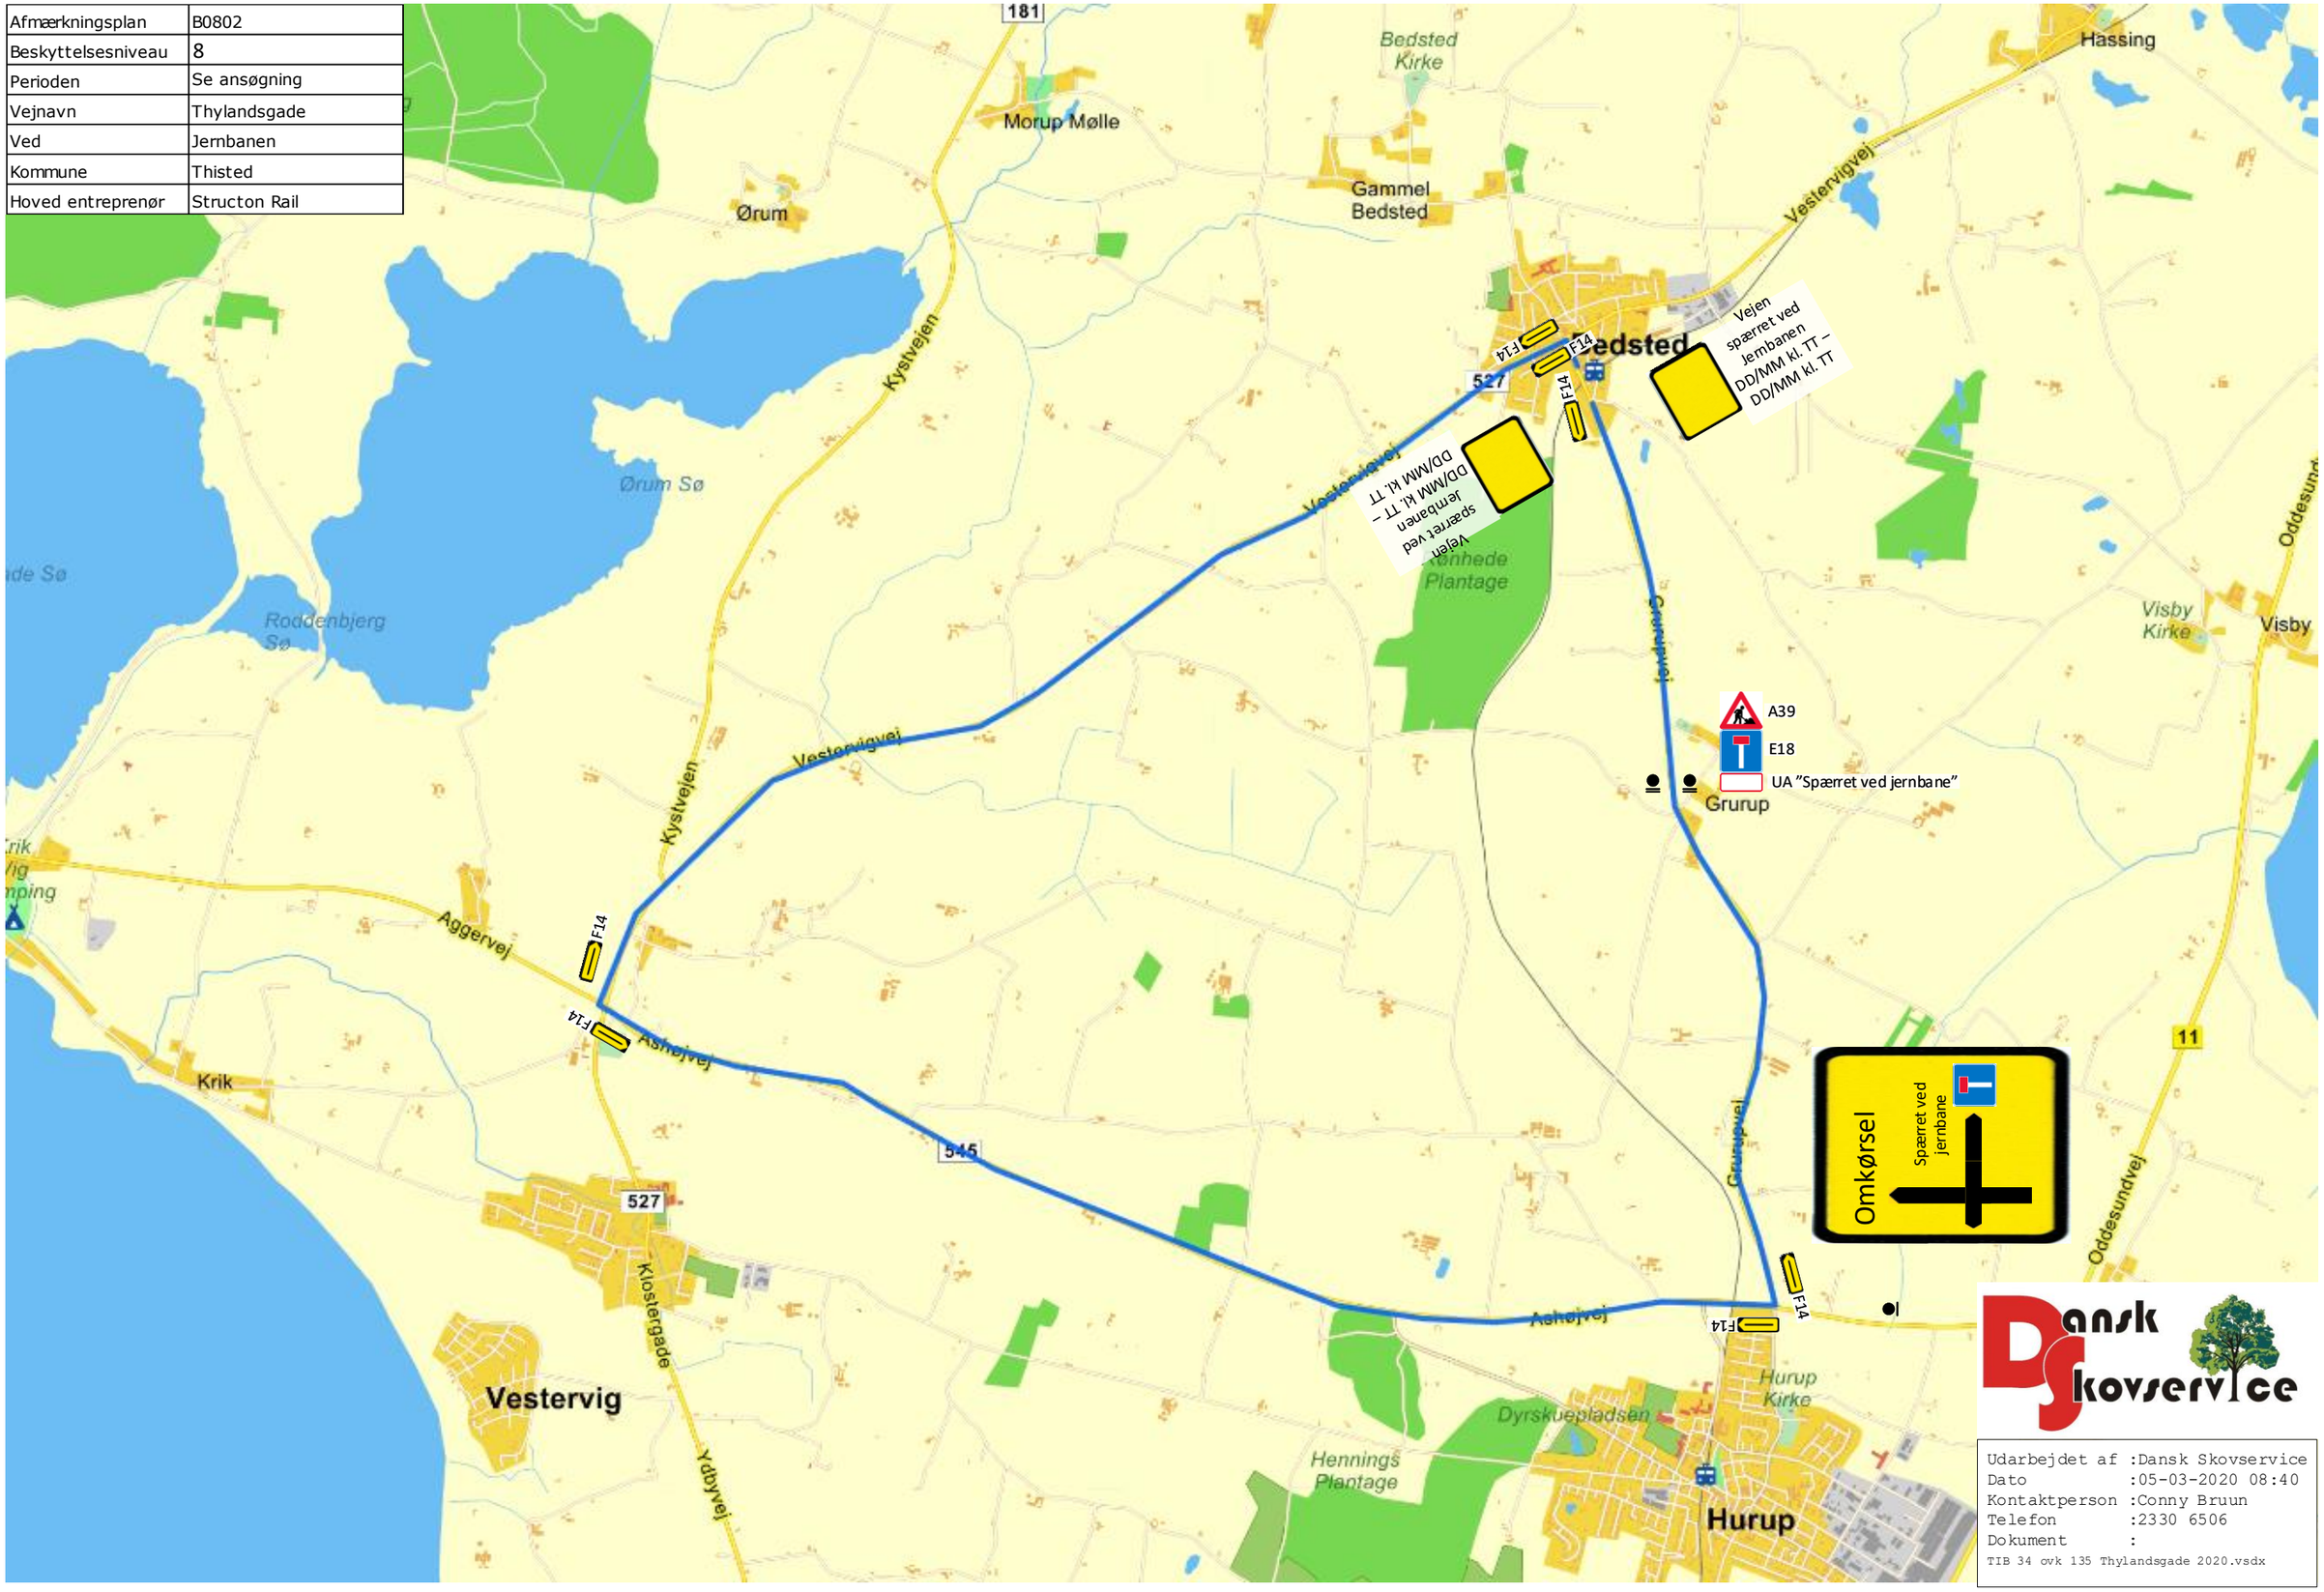


Dansk Skovservice

| | |
|---|---|
| Udarbejdet af | :Dansk Skovservice |
| Dato | :05-03-2020 08:40 |
| Kontaktperson | :Conny Bruun |
| Telefon | :2330 6506 |
| Dokument | : |

TIB 34 ovk 135 Thylandsgade 2020.vsdx