


Afmærkningsplan	B0802
Beskyttelsesniveau	8
Perioden	Se ansøgning
Vejnavn	Søndergade
Ved	Jernbanen
Kommune	Struer
Hoved entreprenør	Structon Rail

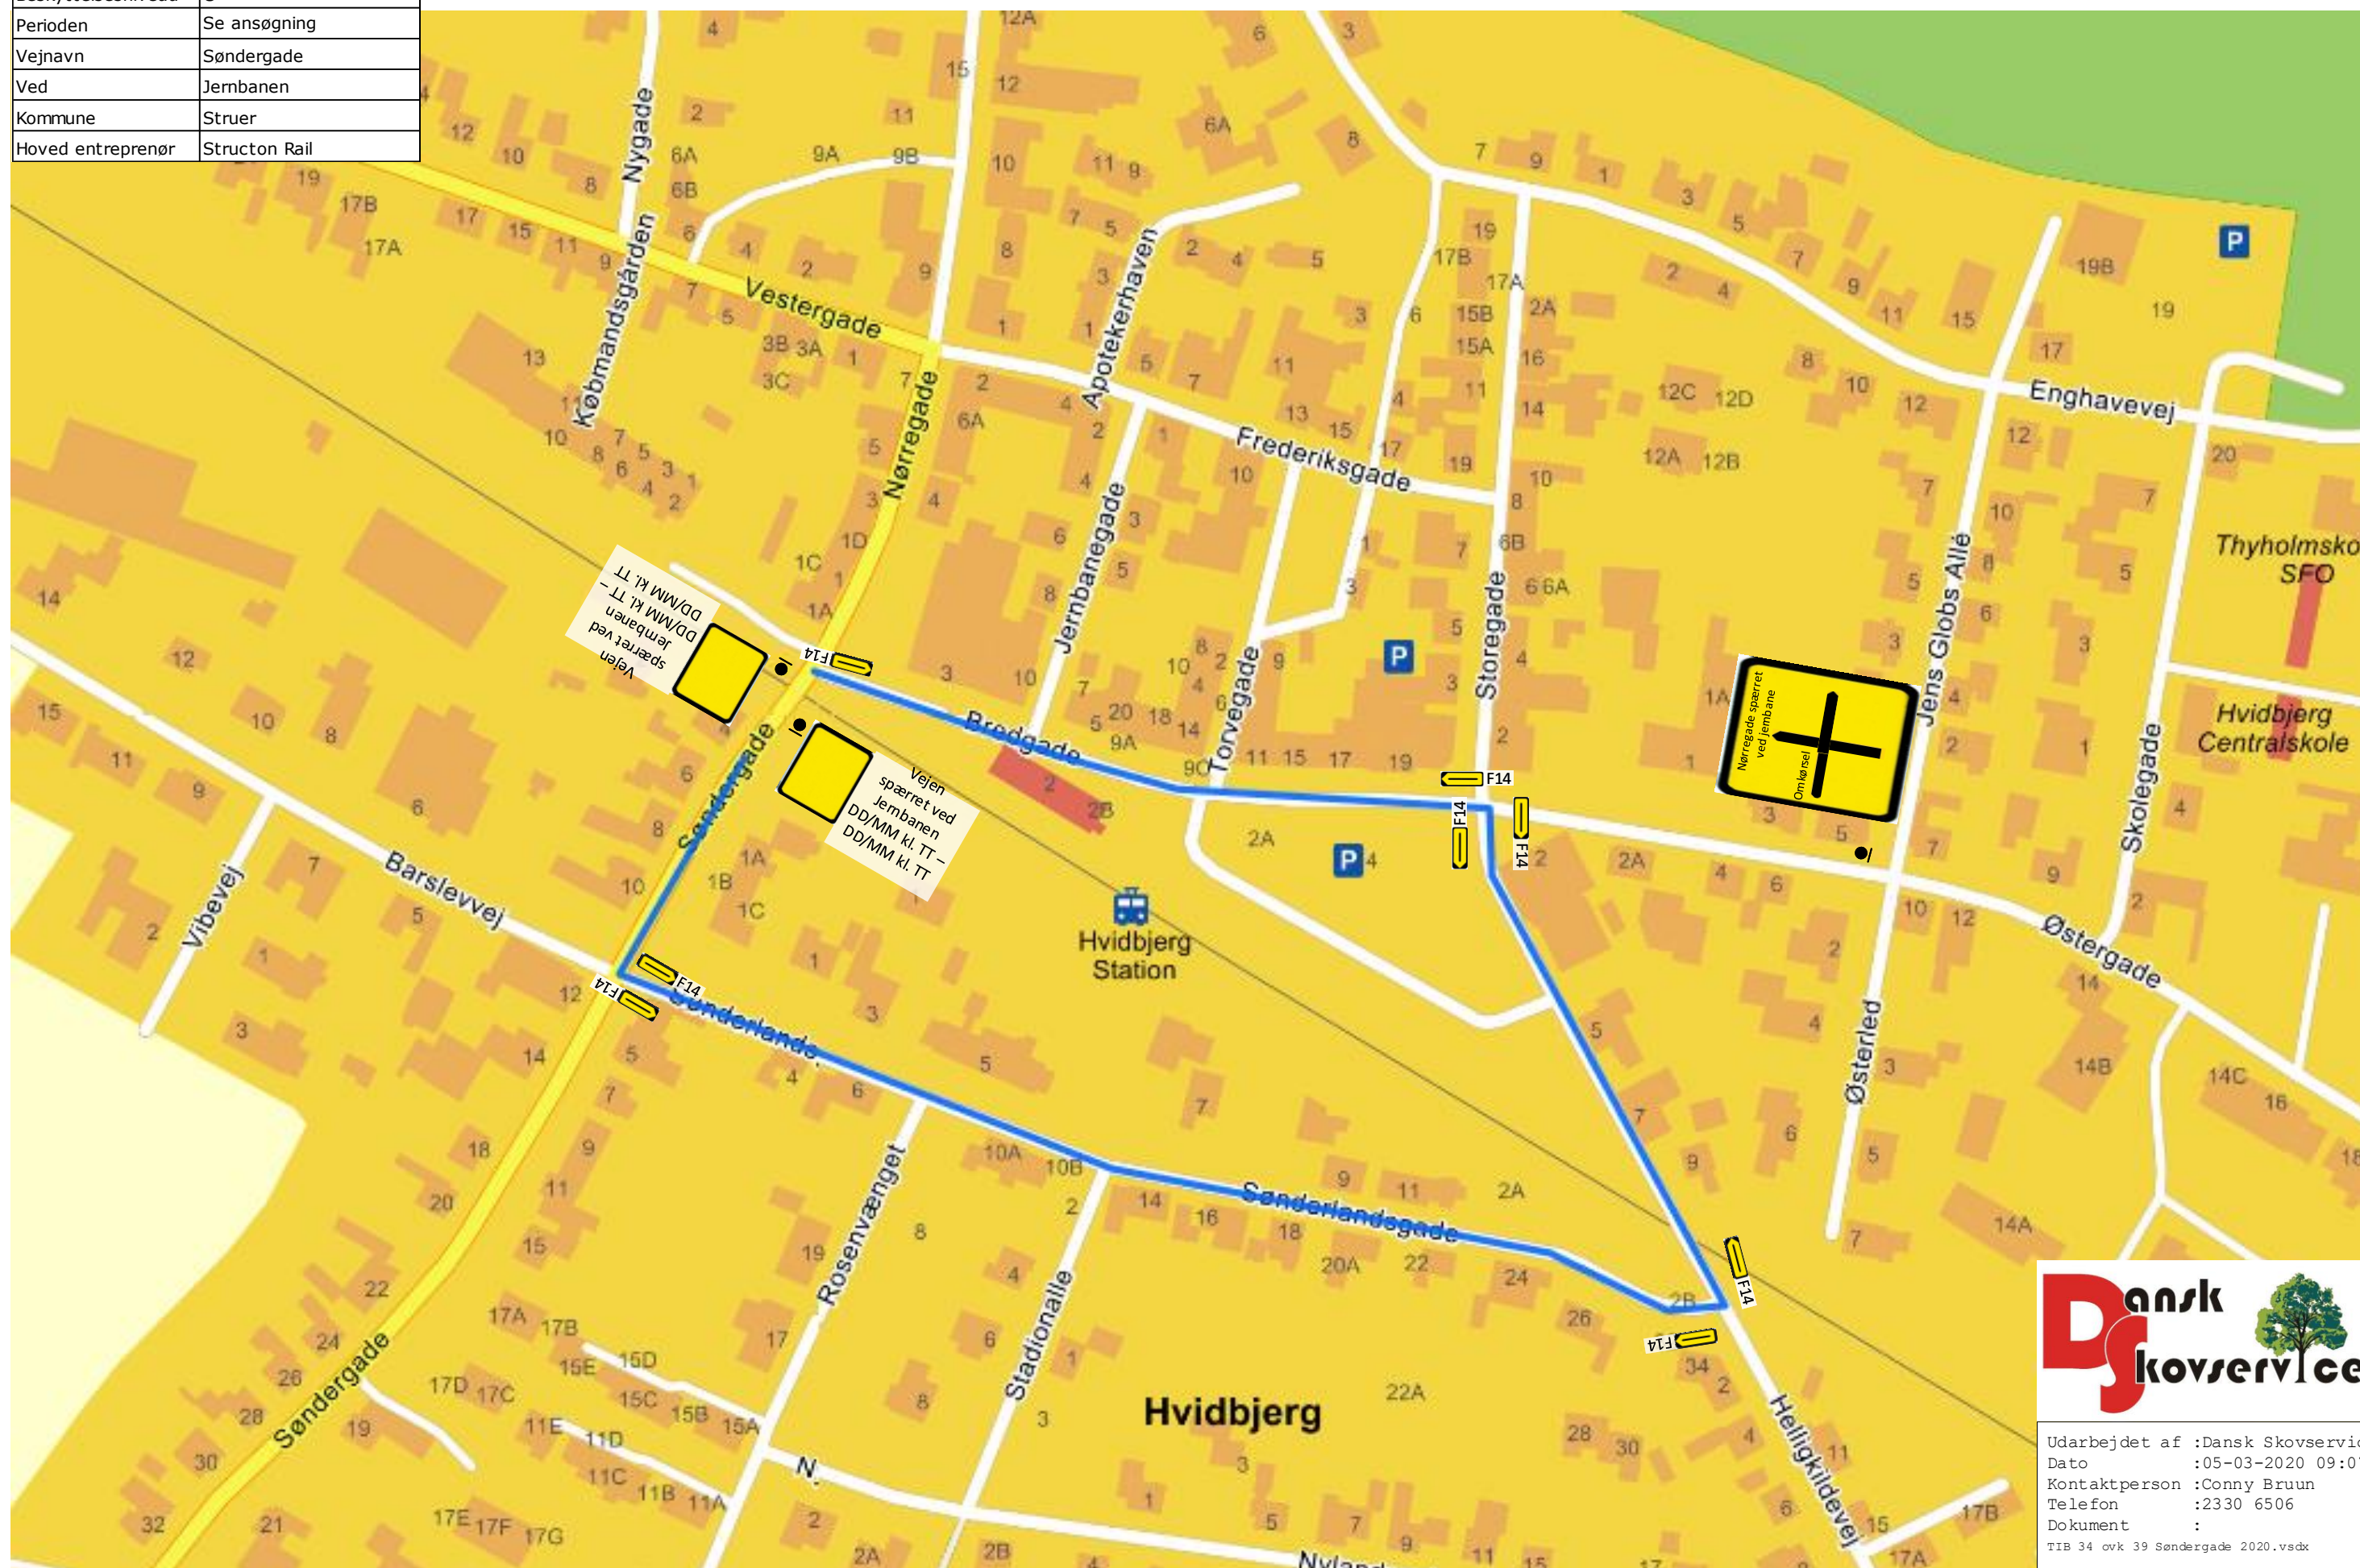

Udarbejdet af :Dansk Skovservice
 Dato :05-03-2020 09:07
 Kontaktperson :Conny Bruun
 Telefon :2330 6506
 Dokument :
 TIB 34 ovk 39 Søndergade 2020.vsdx