Afmærkningsplan	B0802
Beskyttelsesniveau	8
Perioden	Se ansøgning
Vejnavn	Ydbyvej
Ved	Jernbanen
Kommune	Thisted
Hoved entreprenør	Structon Rail

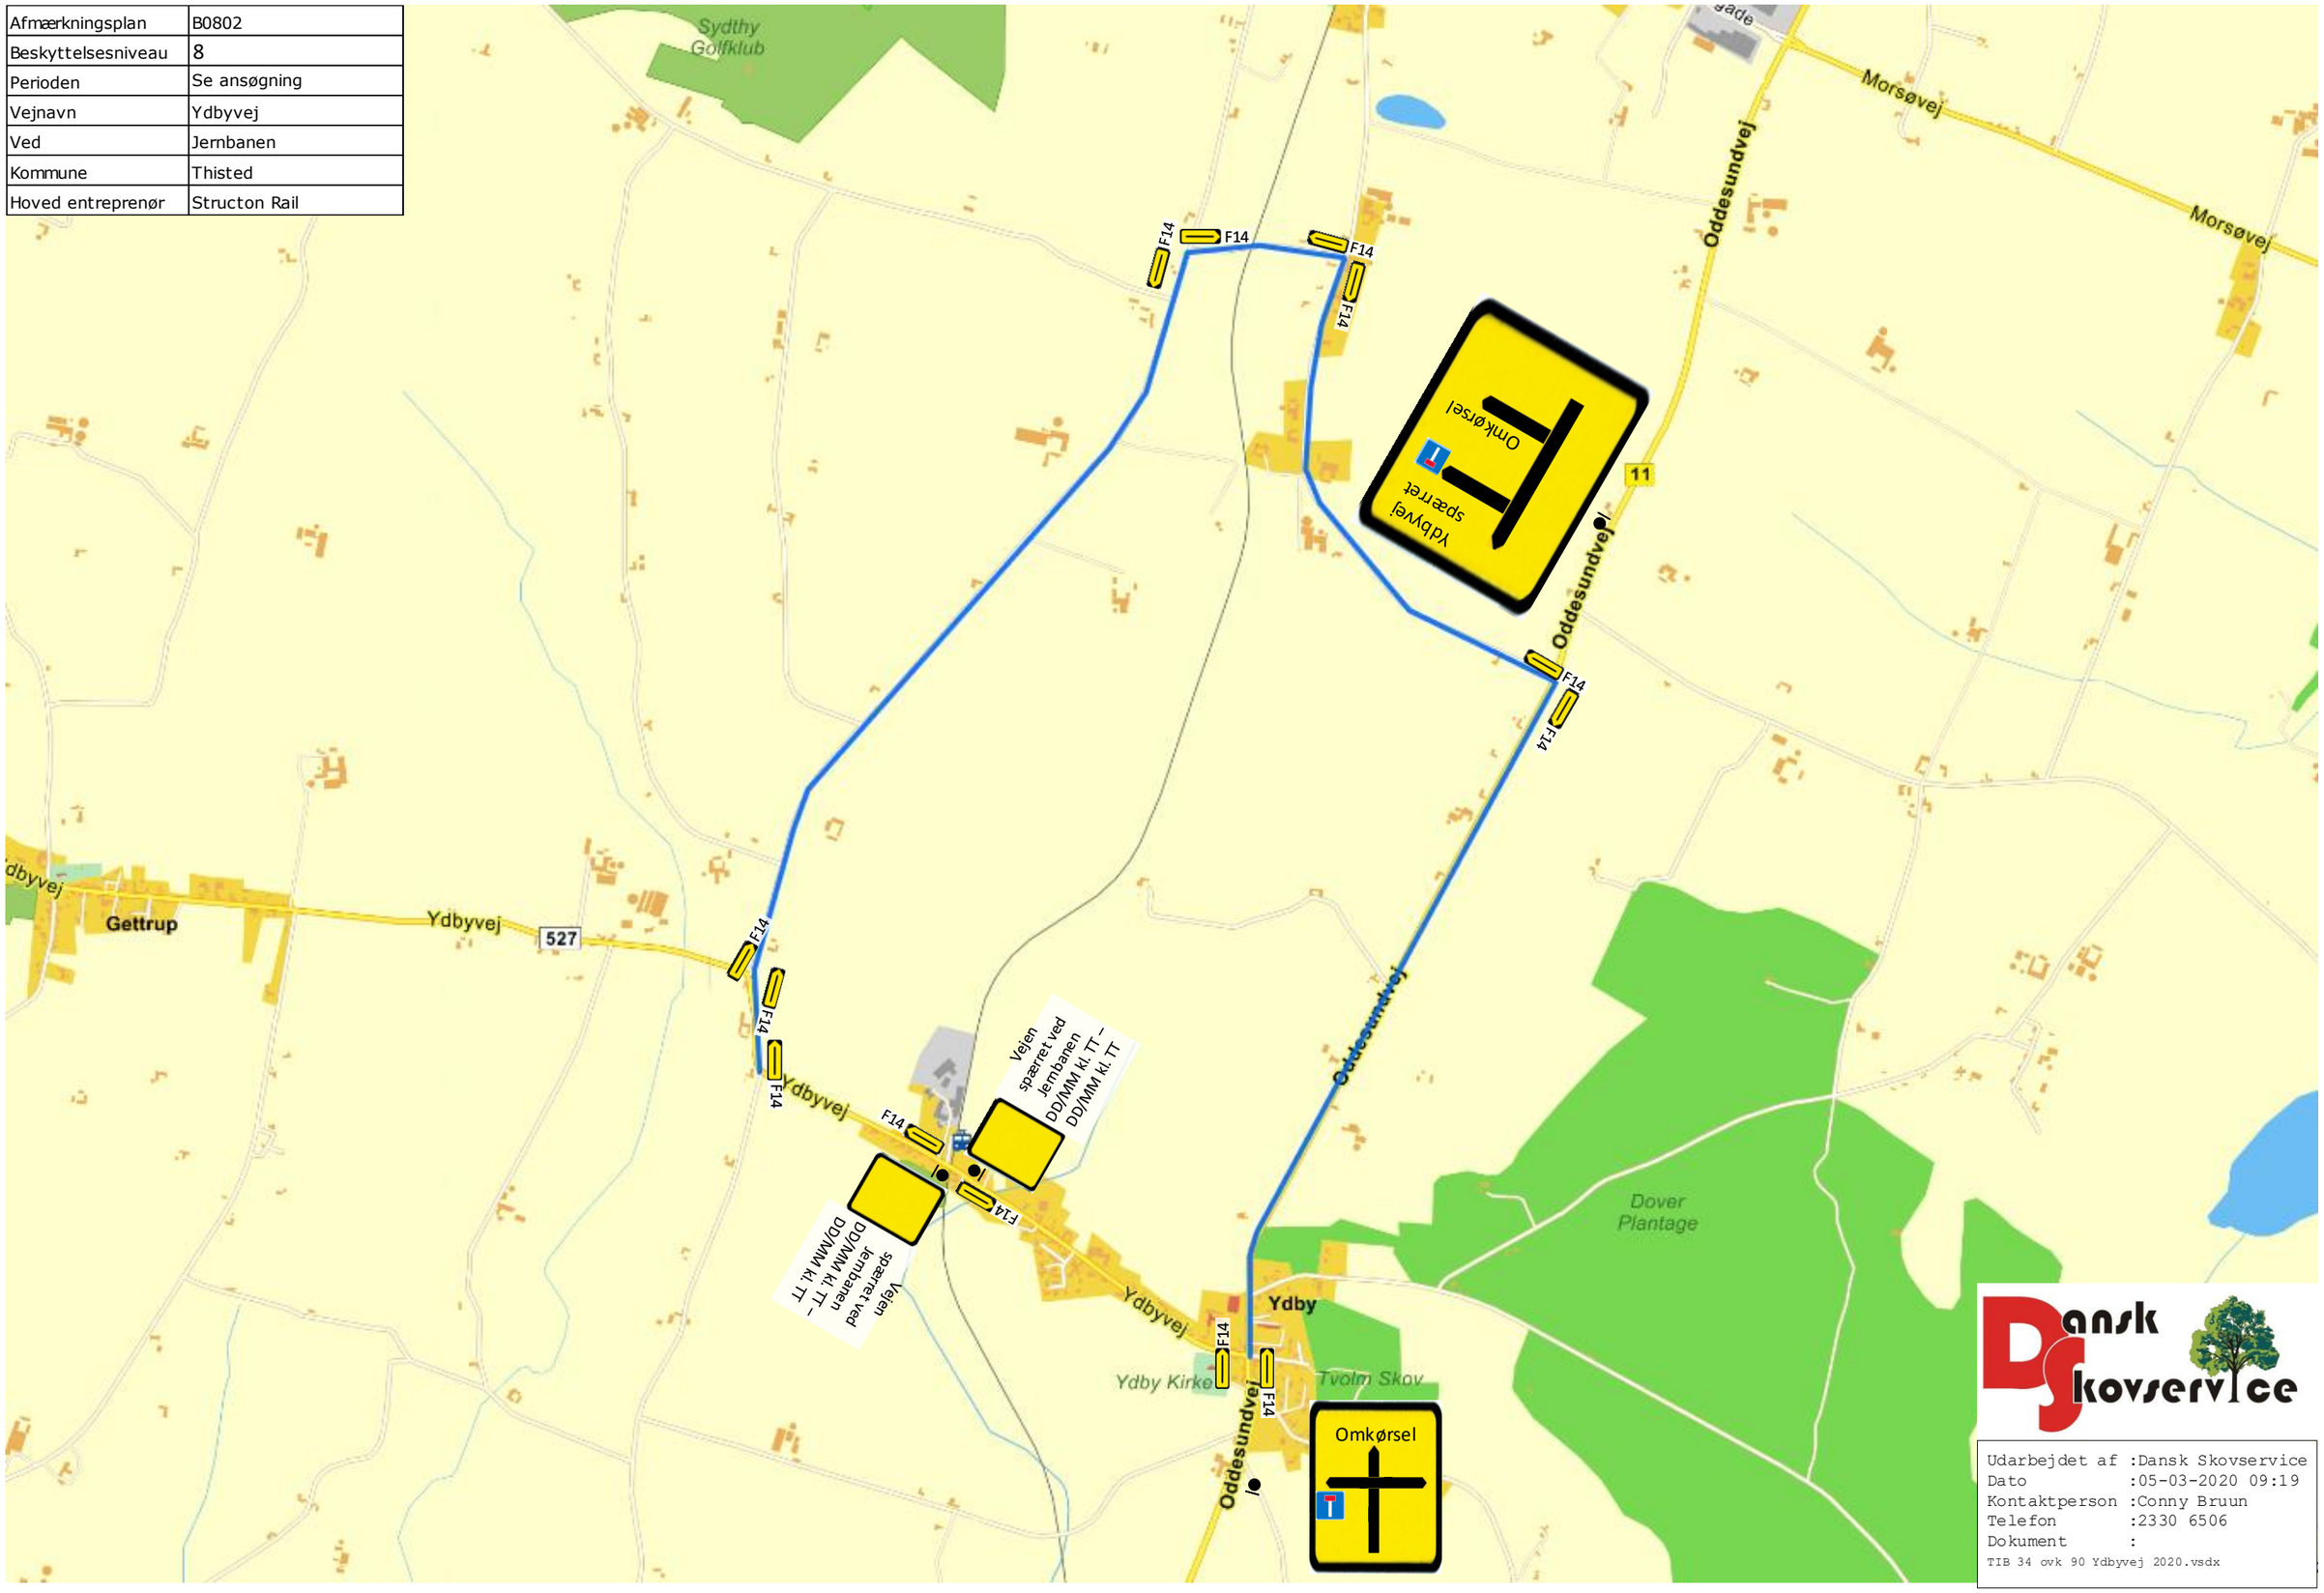

Dansk Skovservice

Udarbejdet af :Dansk Skovservice
Dato :05-03-2020 09:19
Kontaktperson :Conny Bruun
Telefon :2330 6506
Dokument :
TIB 34 ovk 90 Ydbyvej 2020.vsdx