


Afmærkningsplan	B0802
Beskyttelsesniveau	8
Perioden	Se ansøgning
Vejnavn	Orionsgade
Ved	Jernbanen
Kommune	Struer
Hoved entreprenør	Structon Rail

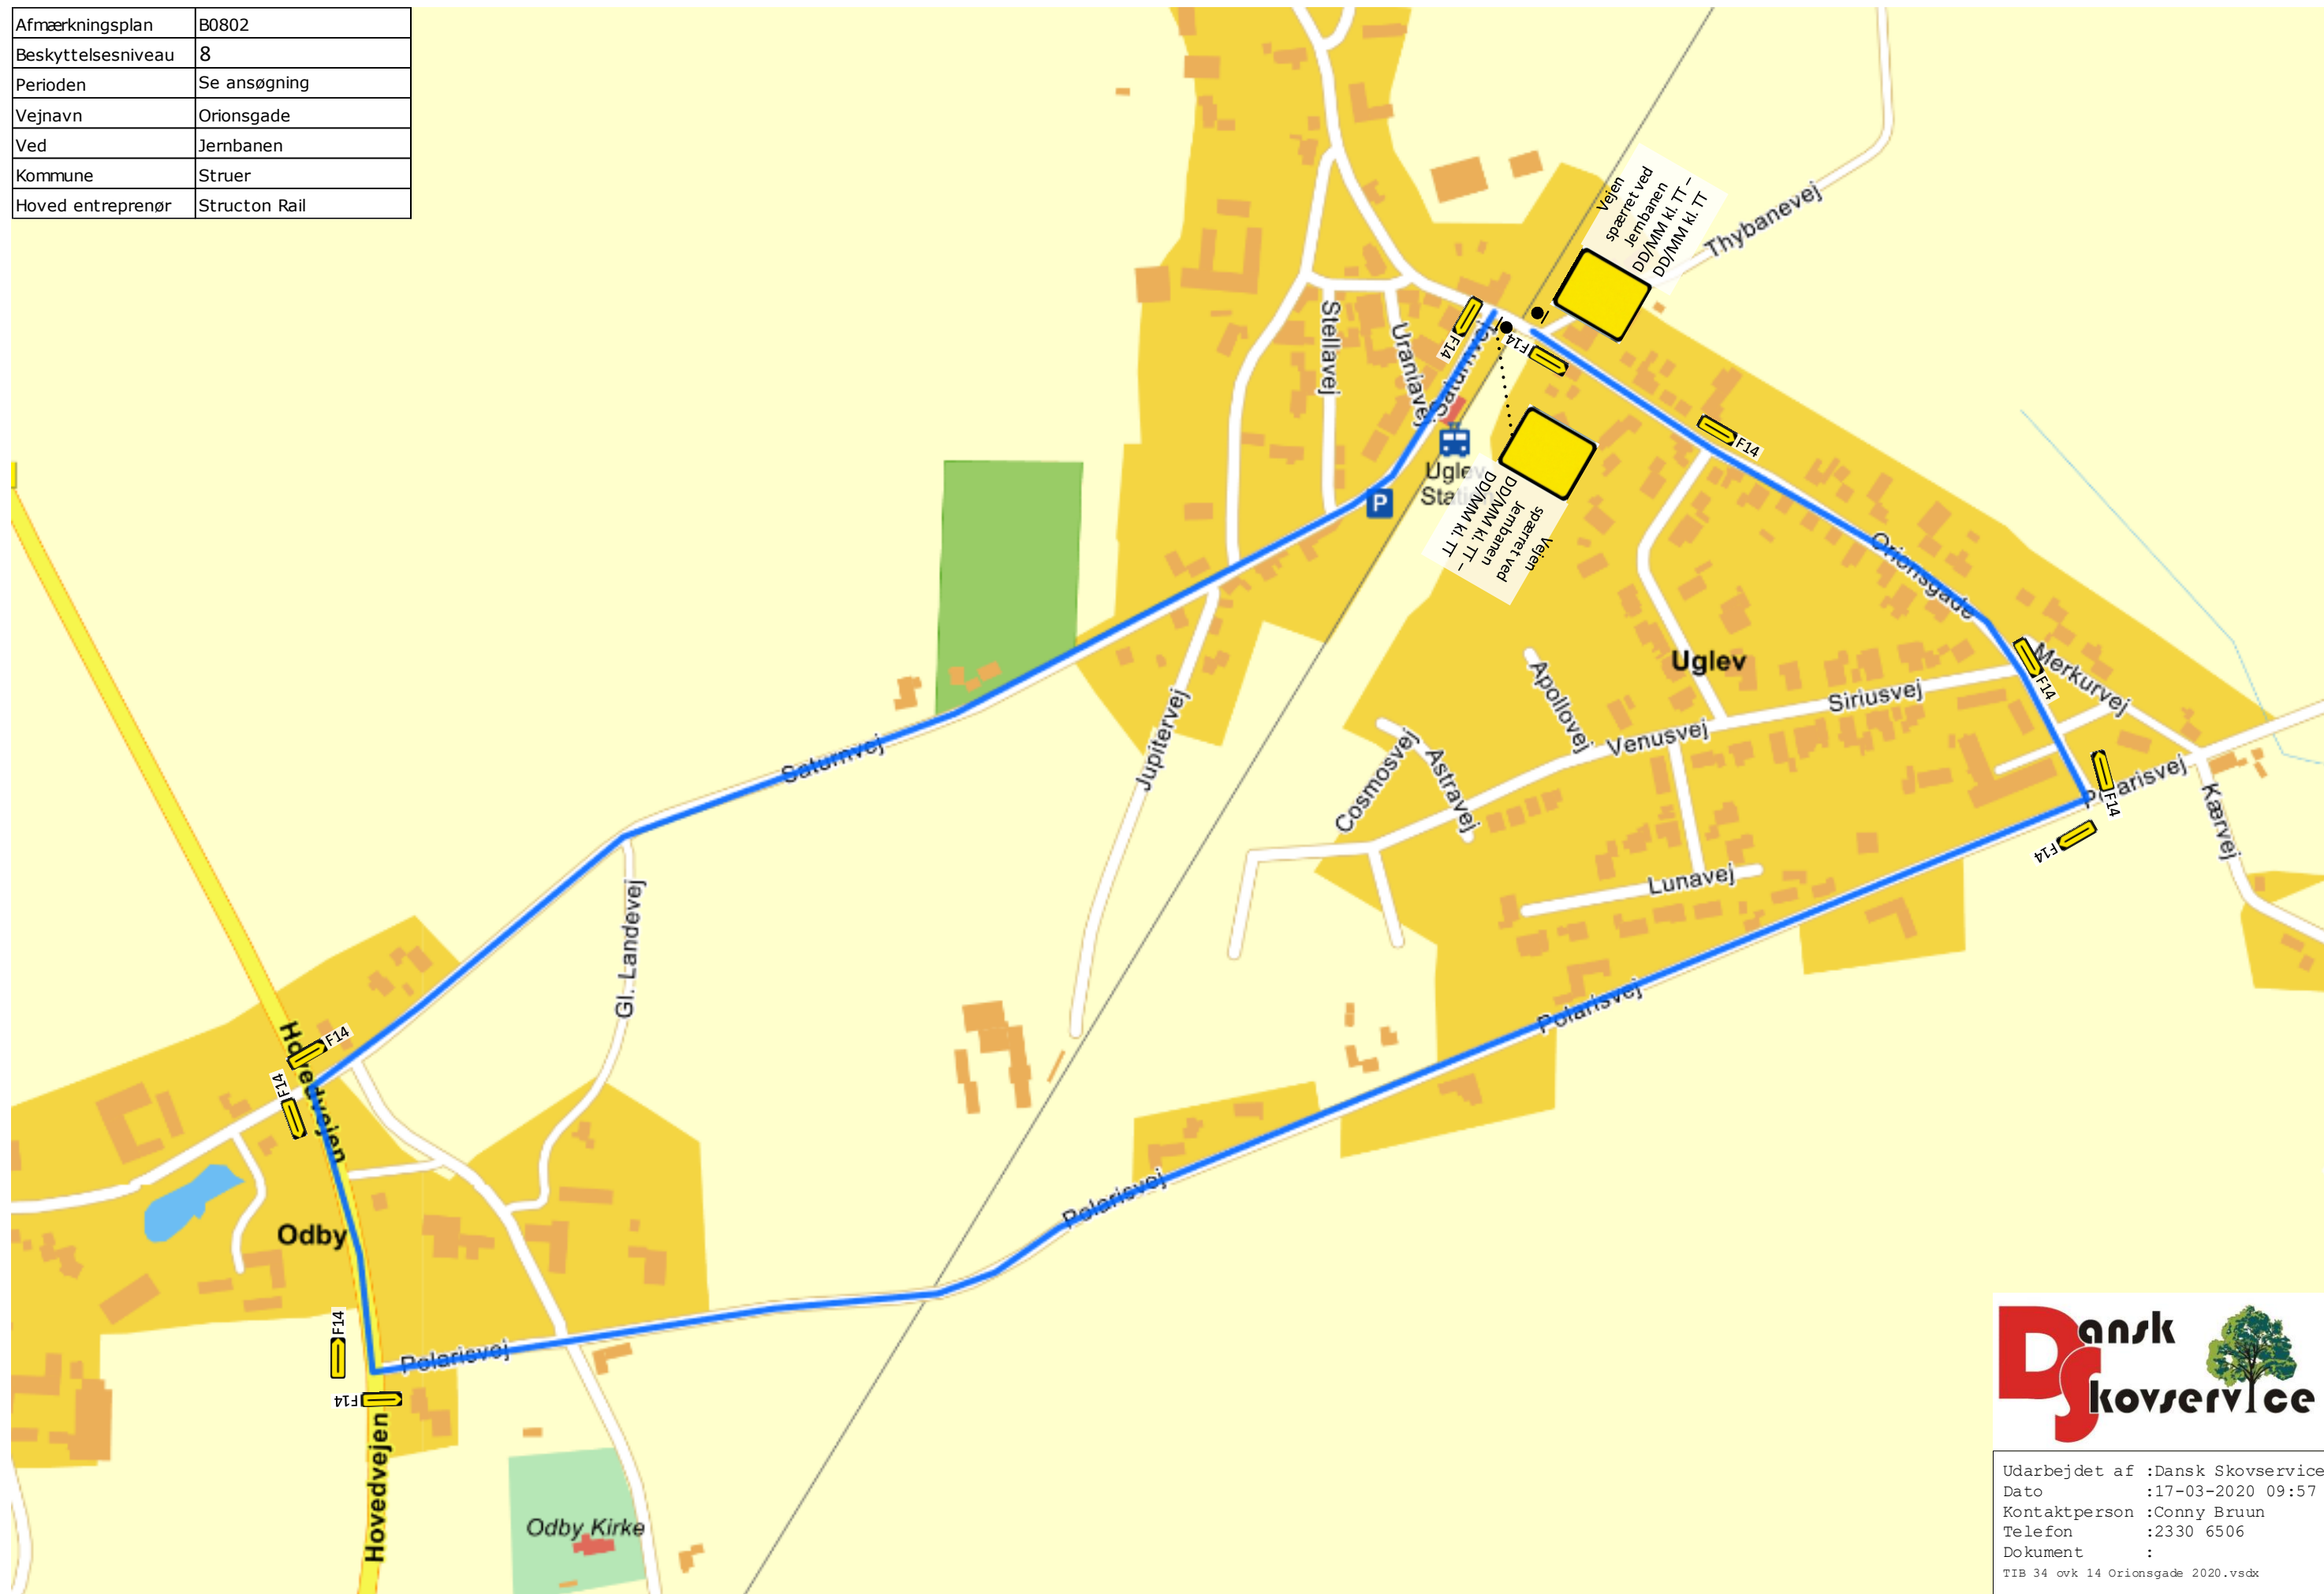

Udarbejdet af :Dansk Skovservice  
 Dato :17-03-2020 09:57  
 Kontaktperson :Conny Bruun  
 Telefon :2330 6506  
 Dokument :  
 TIB 34 ovk 14 Orionsgade 2020.vsdX