


Afmærkningsplan	B0802
Beskyttelsesniveau	8
Perioden	Se ansøgning
Vejnavn	Brogade
Ved	Jernbanen
Kommune	Stuer
Entreprør	Strukton
Bygherre	Banedanmark

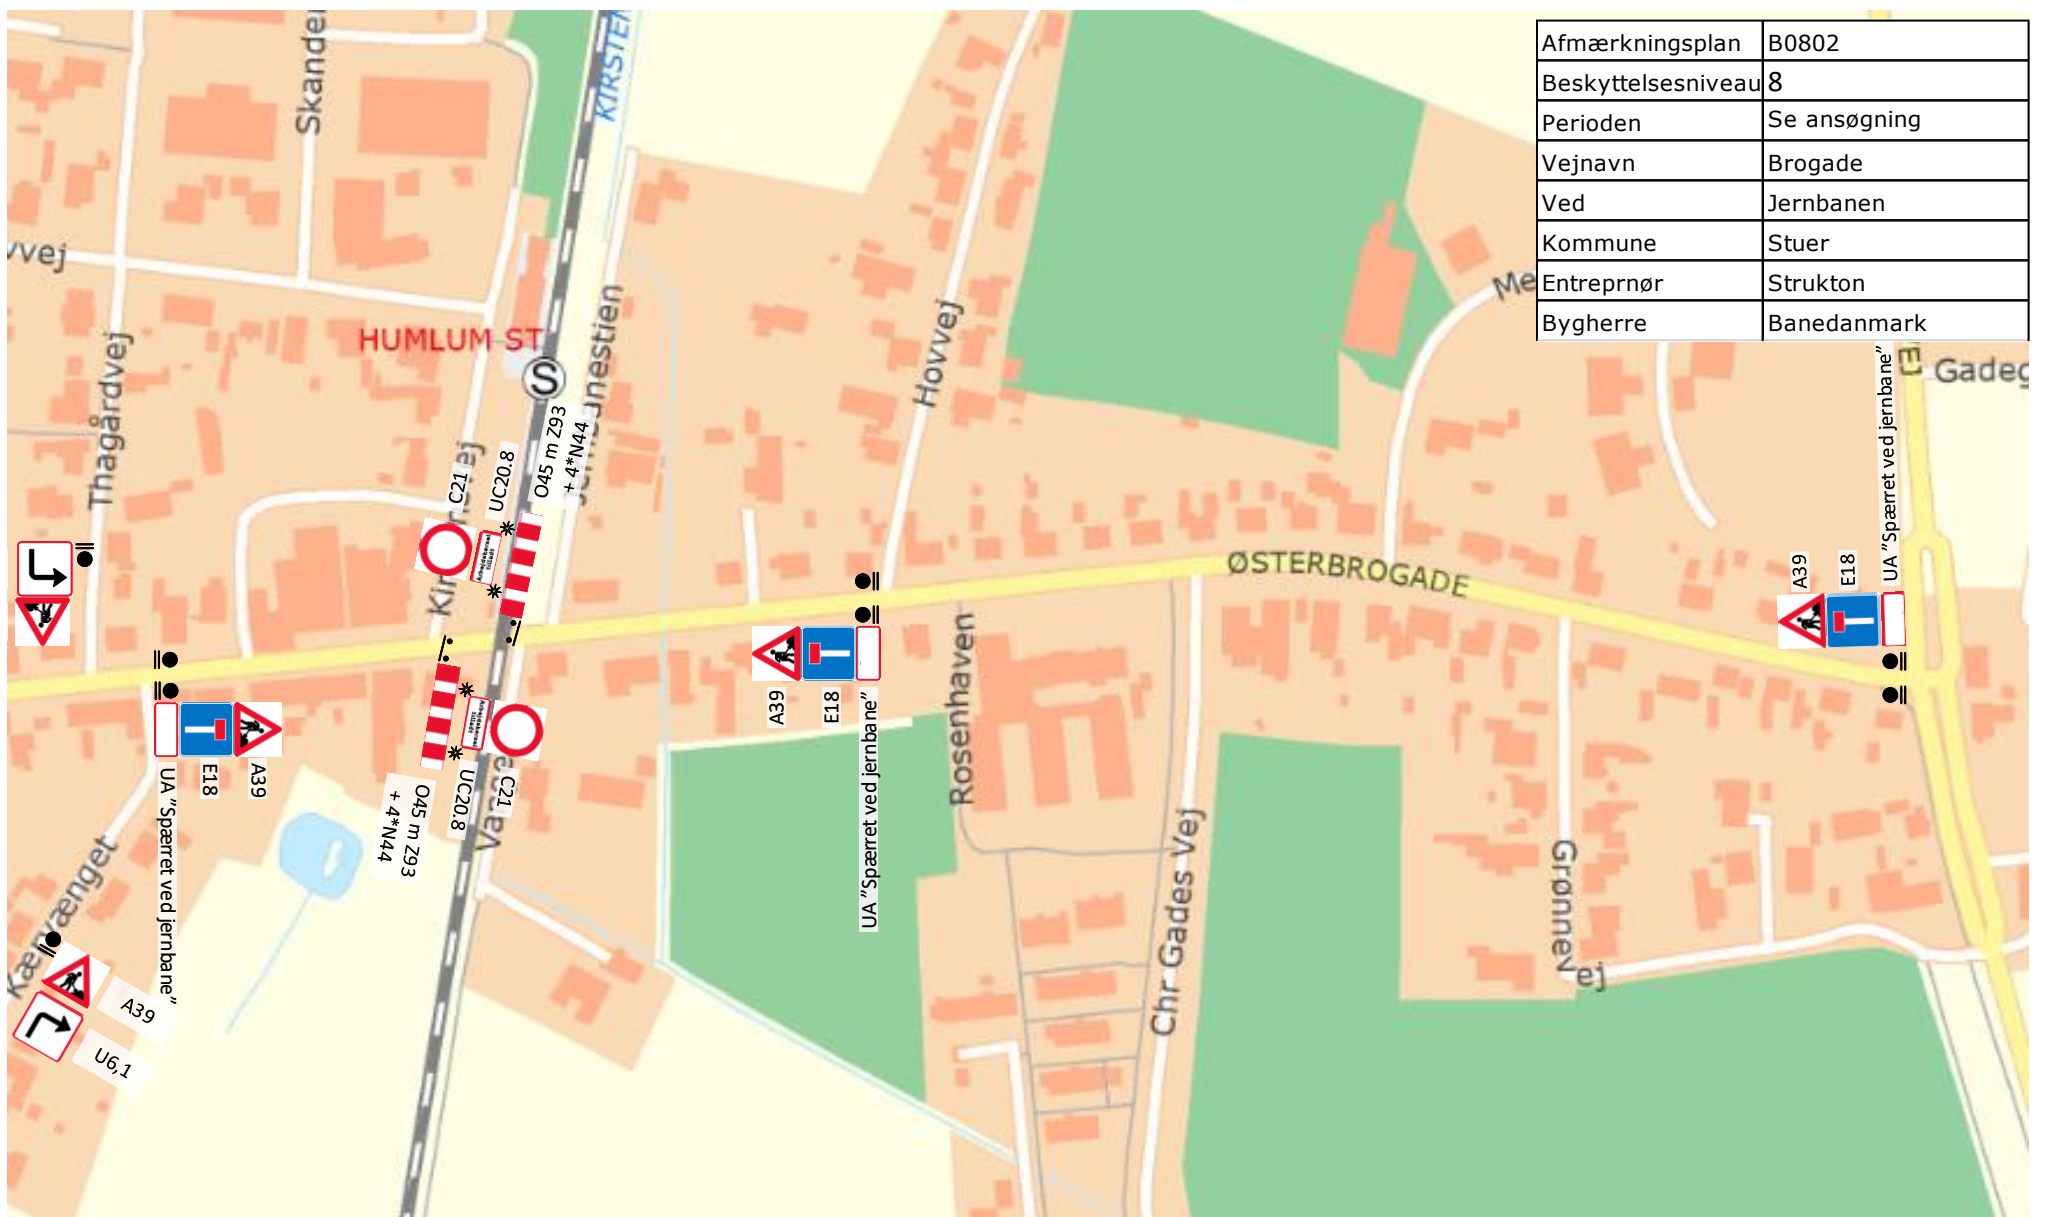

- Omkørsel ad:
- Østerbrogade,
 - Oddesundvej,
 - Lemvigvej,
 - Markholmvej
 - Vesterbrogade



Udarbejdet af :Dansk Skovservice
 Dato :17-03-2020 10:52
 Kontaktperson :Conny Bruun
 Telefon :2330 6506
 Dokument :
 TIB 34 ovk 22 Humlum Vesterbrogade
 2020.vsdæx