


Afmærkningsplan	B0802
Beskyttelsesniveau	8
Perioden	Se ansøgning
Vejnavn	Sdr. Ringvej
Ved	Jernbanen
Kommune	Struer
Hoved entreprenør	Structon Rail



Udarbejdet af :Dansk Skovservice  
 Dato :17-03-2020 10:32  
 Kontaktperson :Conny Bruun  
 Telefon :2330 6506  
 Dokument :  
 TIB 34 ovk 35a Sdr. Ringvej 2020.vsd

Afmærkningsplan	B0802
Beskyttelsesniveau	8
Perioden	Se ansøgning
Vejnavn	Sdr. Ringvej
Ved	Jernbanen
Kommune	Struer
Hoved entreprenør	Structon Rail

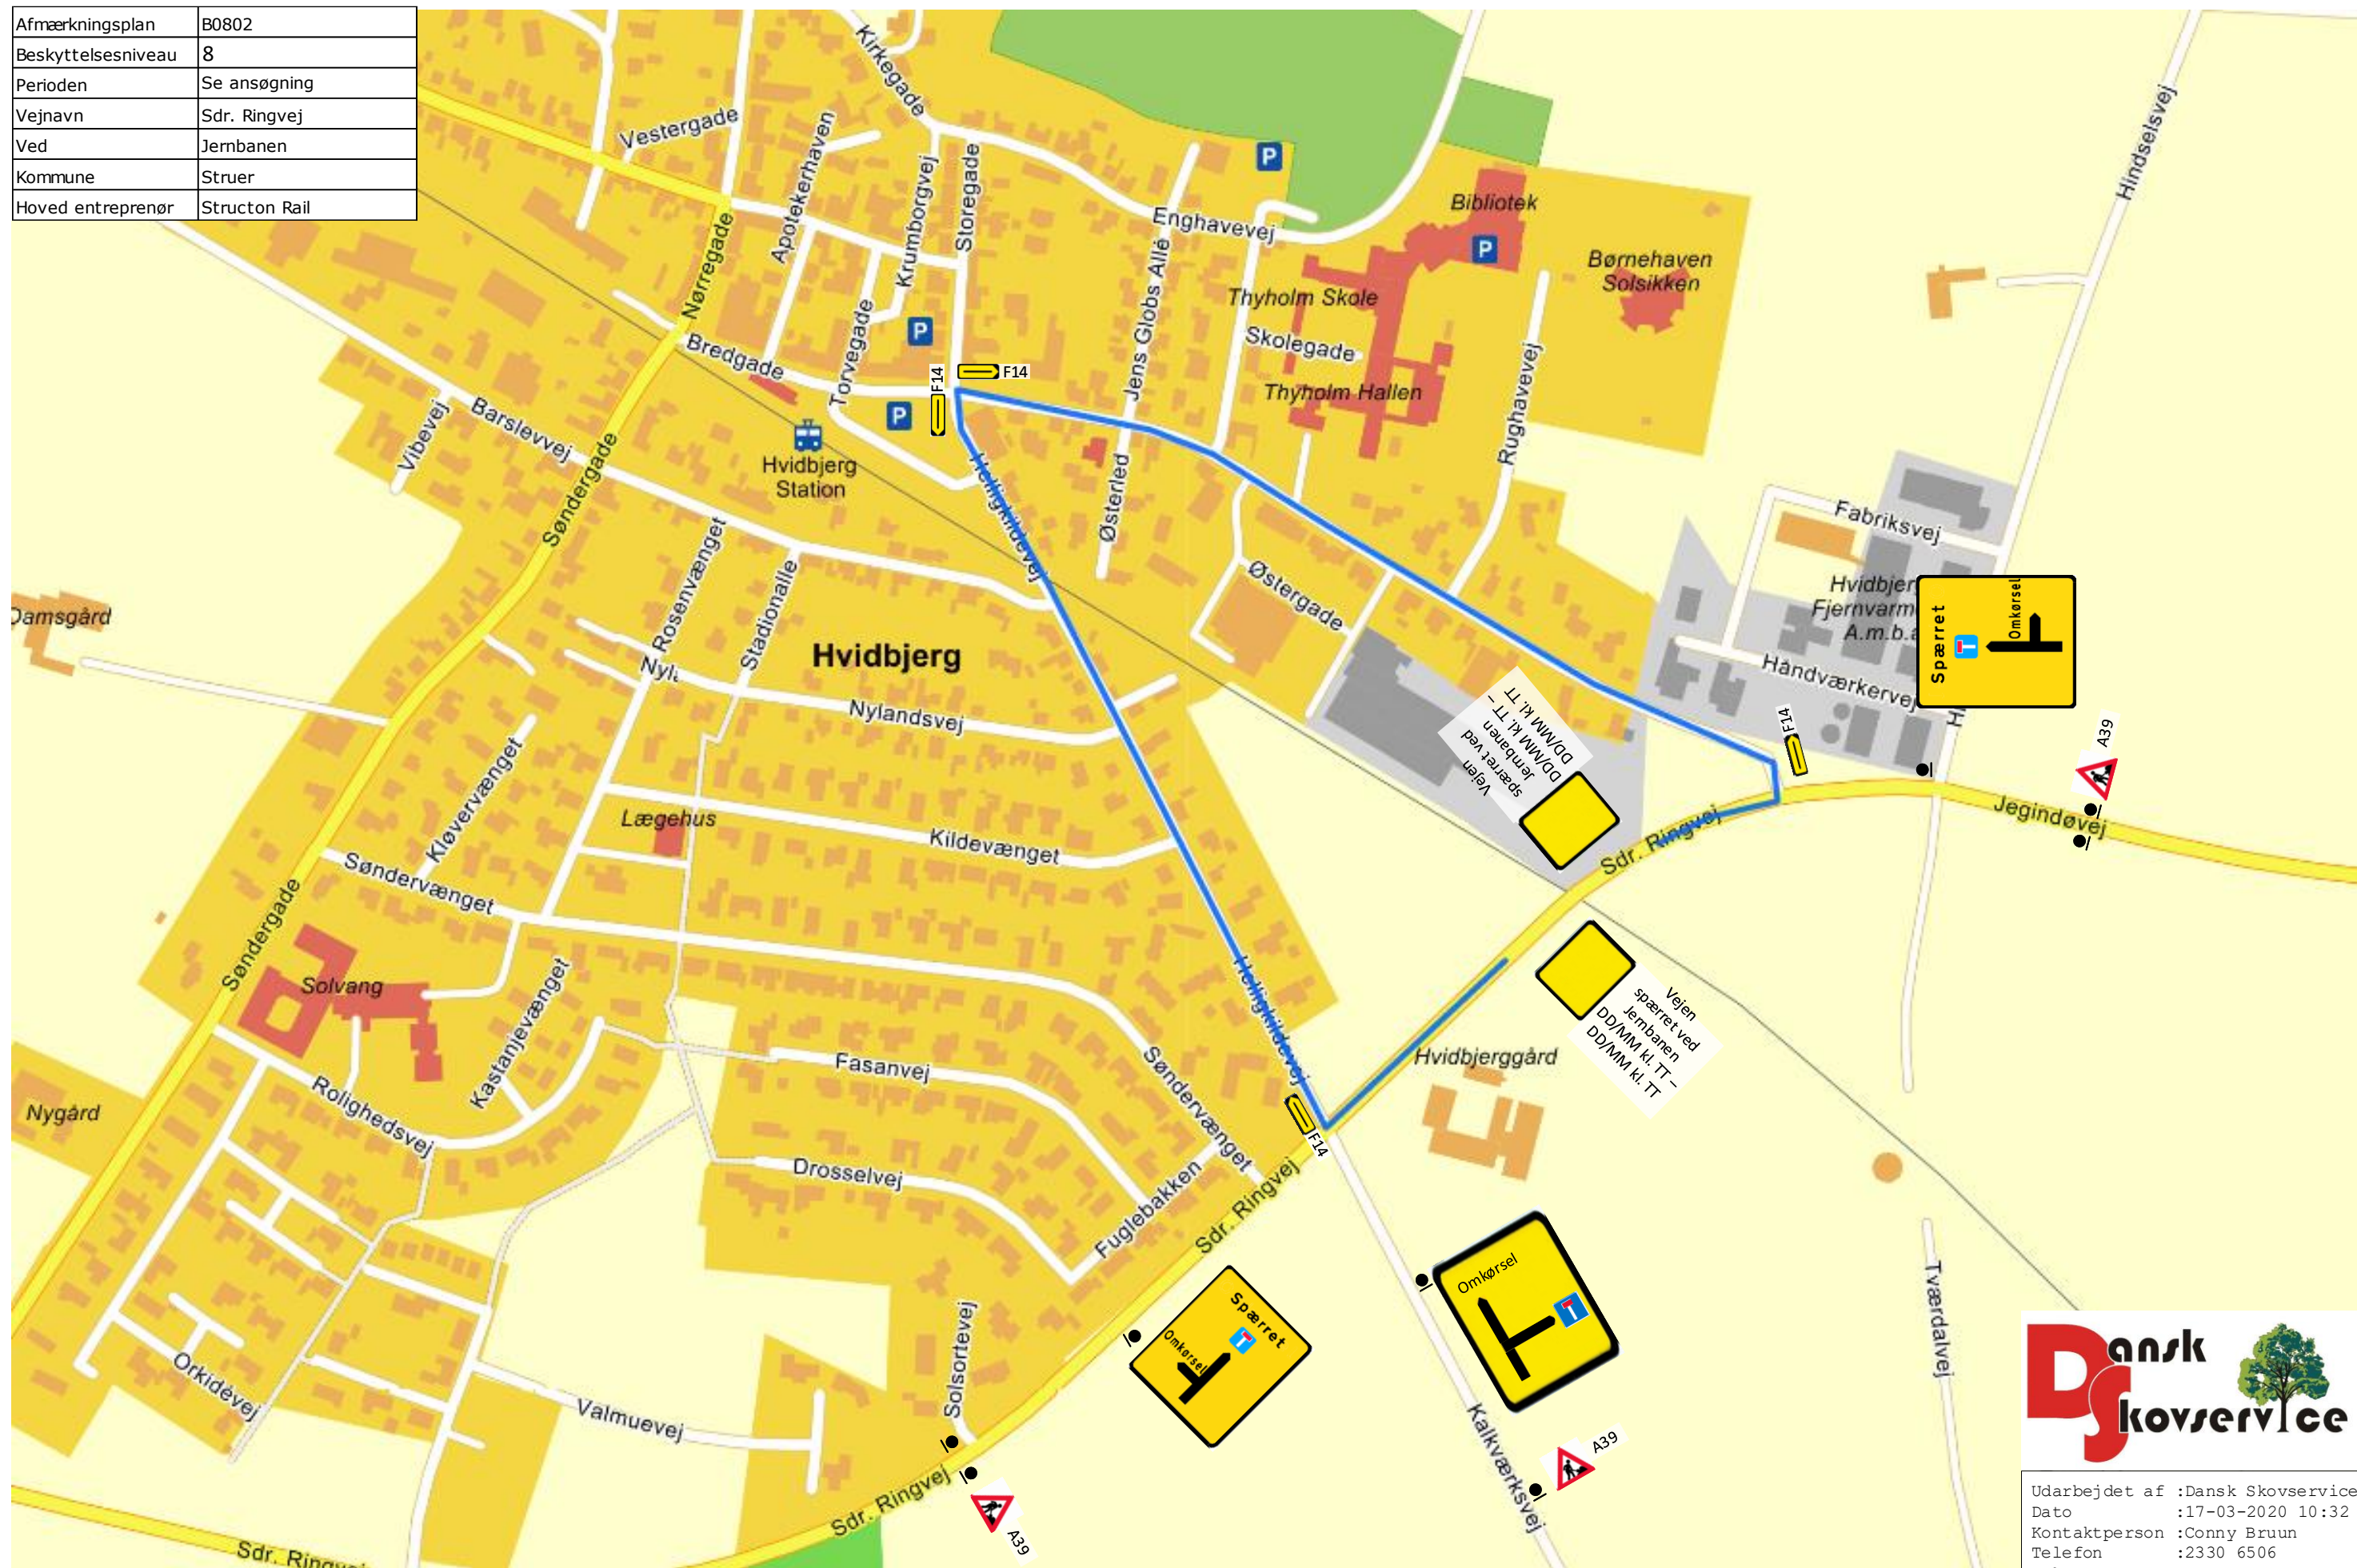

Udarbejdet af :Dansk Skovservice  
 Dato :17-03-2020 10:32  
 Kontaktperson :Conny Bruun  
 Telefon :2330 6506  
 Dokument :  
 TIB 34 ovk 35a Sdr. Ringvej 2020.vsd