


Afspærring og informationstavler ved overkørsel.

Omkørsel og øvrig forvarsling se s. 2

Lukket samtidig med ovk. 30 på Kronborgvej

Afmærkningsplan	B0802
Beskyttelsesniveau	8
Periode	Se ansøgning
Vejnavn	Vestergade i Aulum
Ved	Jernbanen
Vejmyndighed	Herning
Hoved Entreprenør	Strukton Rail
Intern reference	Str 33 ovk 037

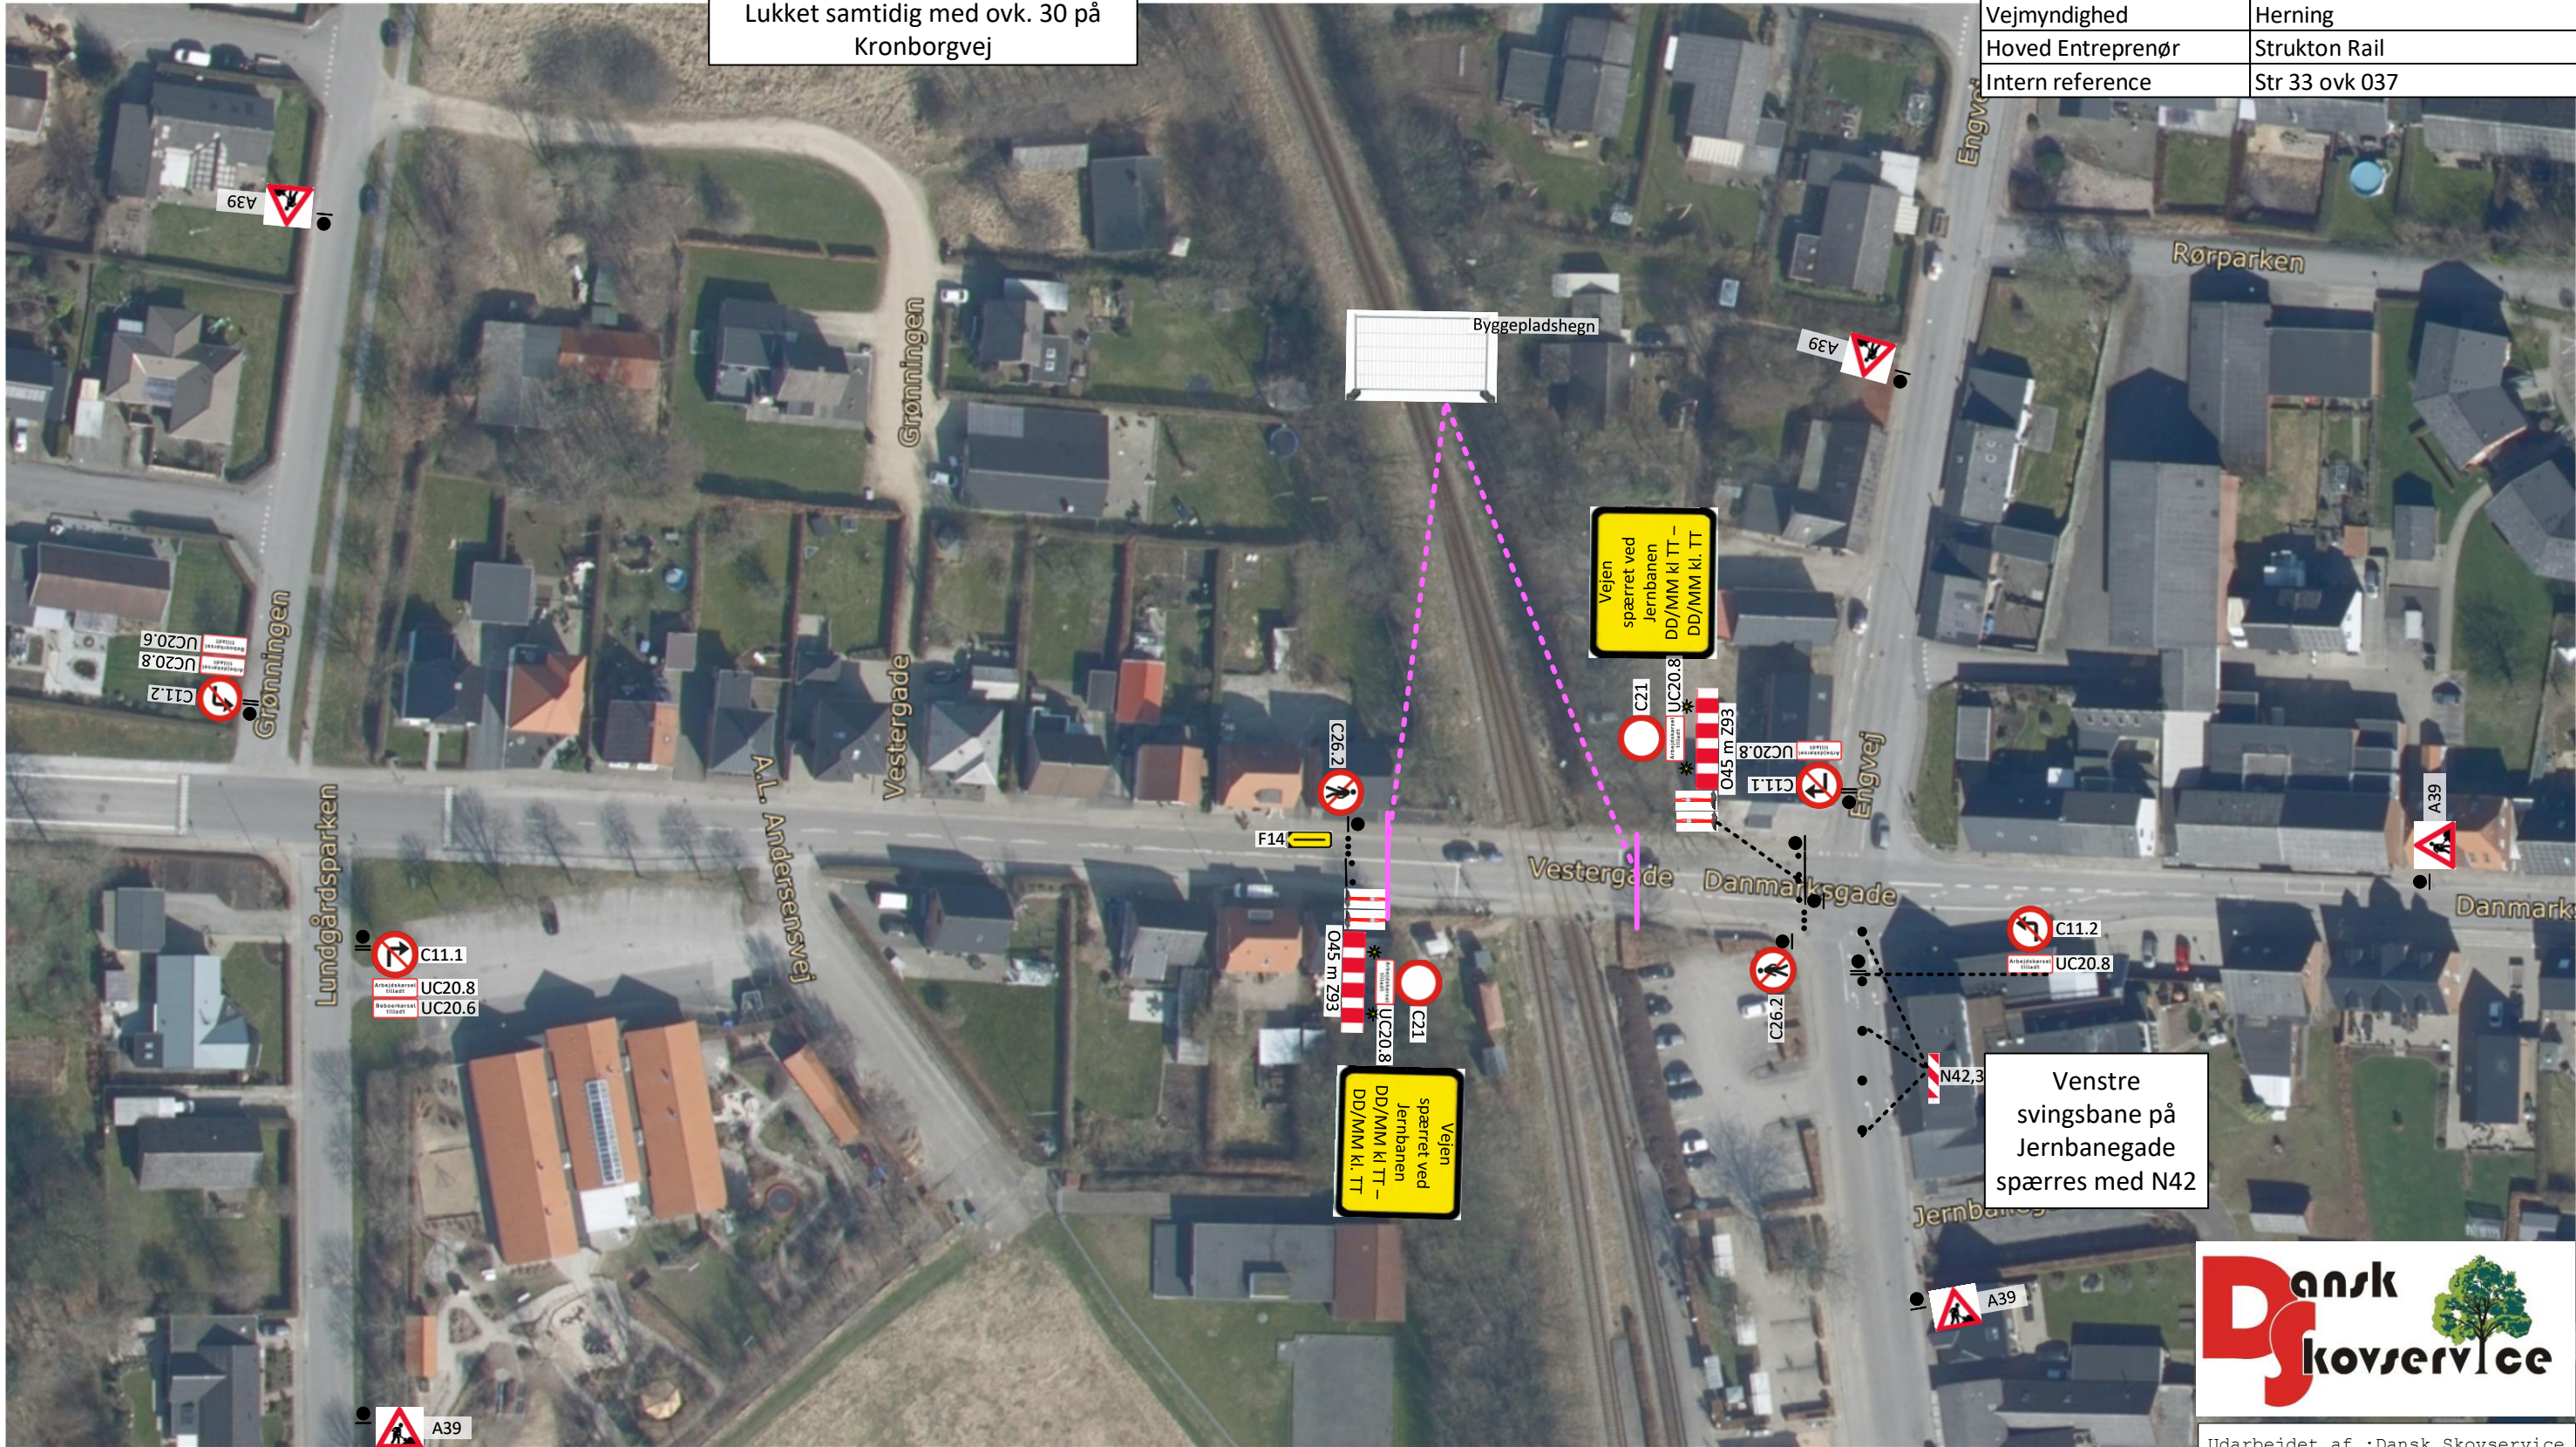

Udarbejdet af :Dansk Skovservice
Dato :16-03-2022 16:23
Kontaktperson :Conny Bruun
Telefon :2330 6506
Dokument :
R4 ovk 037 Vestergade i Aulum - Herning
K.vsd

Afmærkningsplan	B0802
Beskyttelsesniveau	8
Periode	Se ansøgning
Vejnavn	Vestergade i Aulum
Ved	Jernbanen
Vejmyndighed	Herning
Hoved Entreprenør	Strukton Rail
Intern reference	Str 33 ovk 037

Udarbejdet af :Dansk Skovservice
Dato :16-03-2022 16:23
Kontaktperson :Conny Bruun
Telefon :2330 6506
Dokument :
R4 ovk 037 Vestergade i Aulum - Herning
K.vsd

Lukket samtidig med ovk. 30 på
Kronborgvej

