


Afspærring, omkørsel og informationstavler

Adgang til Lundbyvej 12-14, via Kronborgvej nr 5

Afmærkningsplan	L0802
Beskyttelsesniveau	8
Periode	Se ansøgning
Vejnavn	Lunbyvej
Ved	Jernbanen
Vejmyndighed	Herning
Hoved Entreprenør	Strukton Rail
Intern reference	Str 33 ovk 034

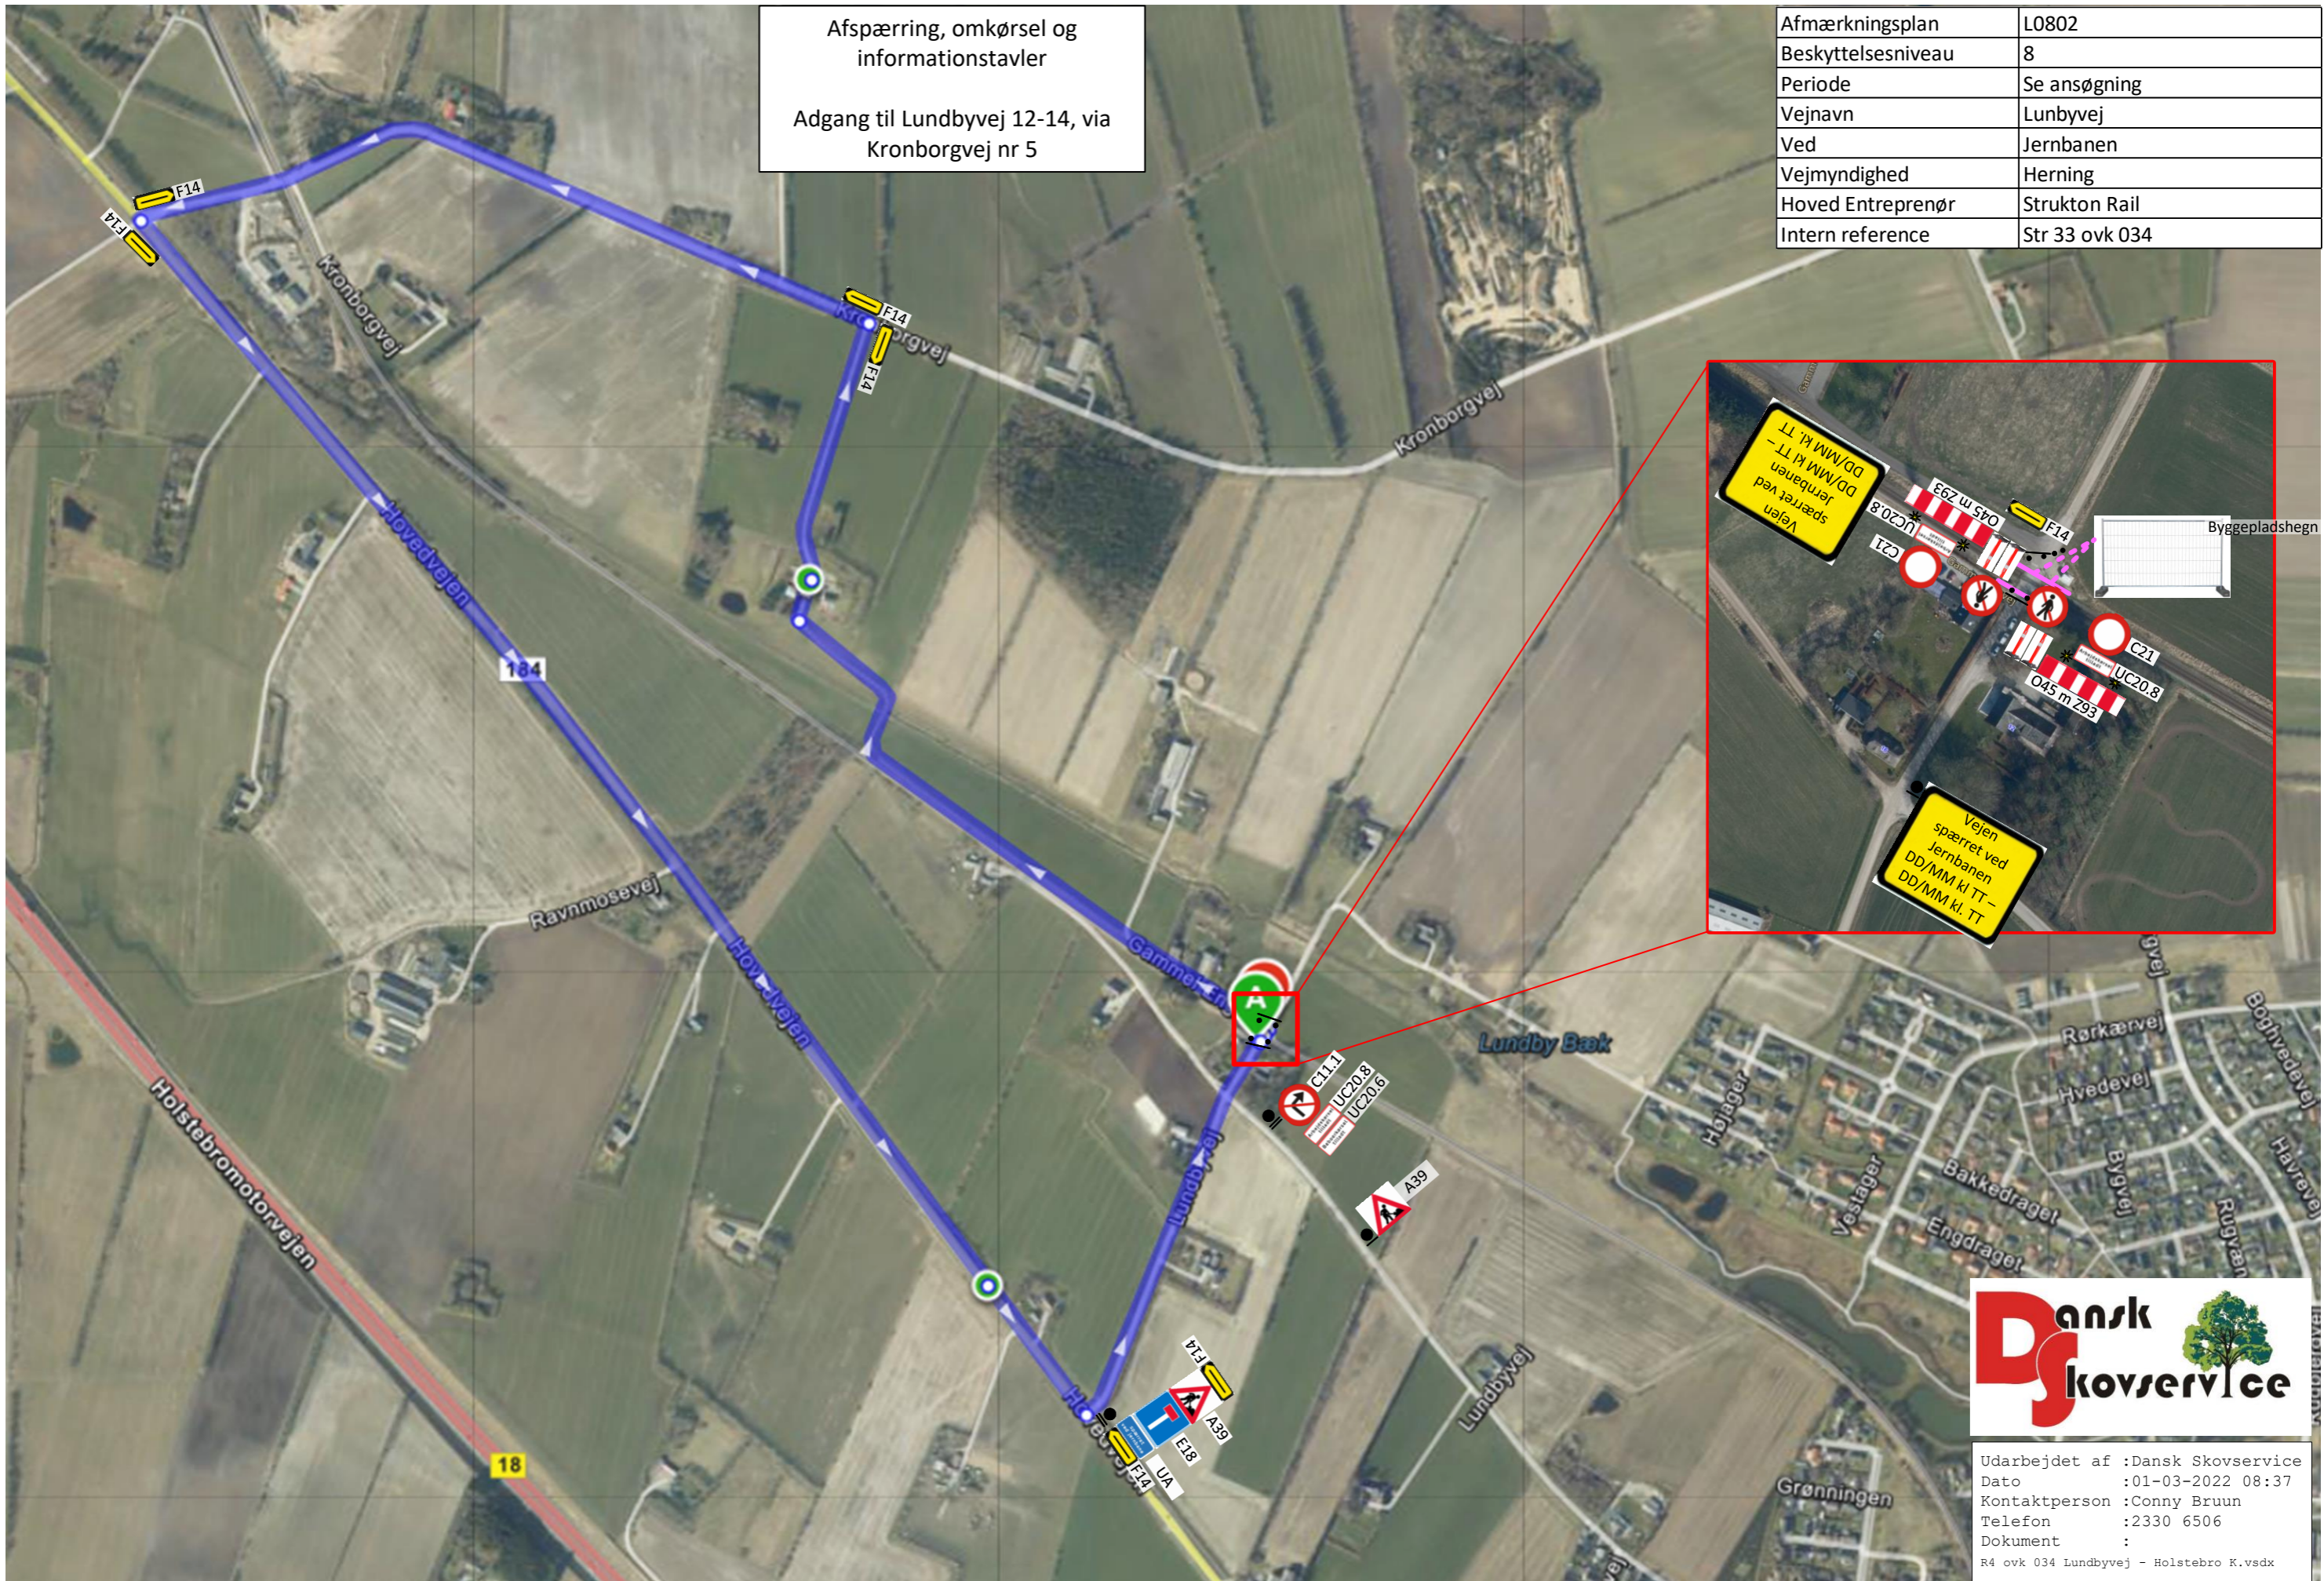

Udarbejdet af :Dansk Skovservice  
 Dato :01-03-2022 08:37  
 Kontaktperson :Conny Bruun  
 Telefon :2330 6506  
 Dokument :  
 R4 ovk 034 Lundbyvej - Holstebro K.vsd