



Afmærkningsplan	B0802
Beskyttelsesniveau	8
Perioden	Se ansøgning
Vejnavn	Ringstedvej
Ved	Jernbanen
Kommune	Faxe
Hoved entreprenør	Banedanmark

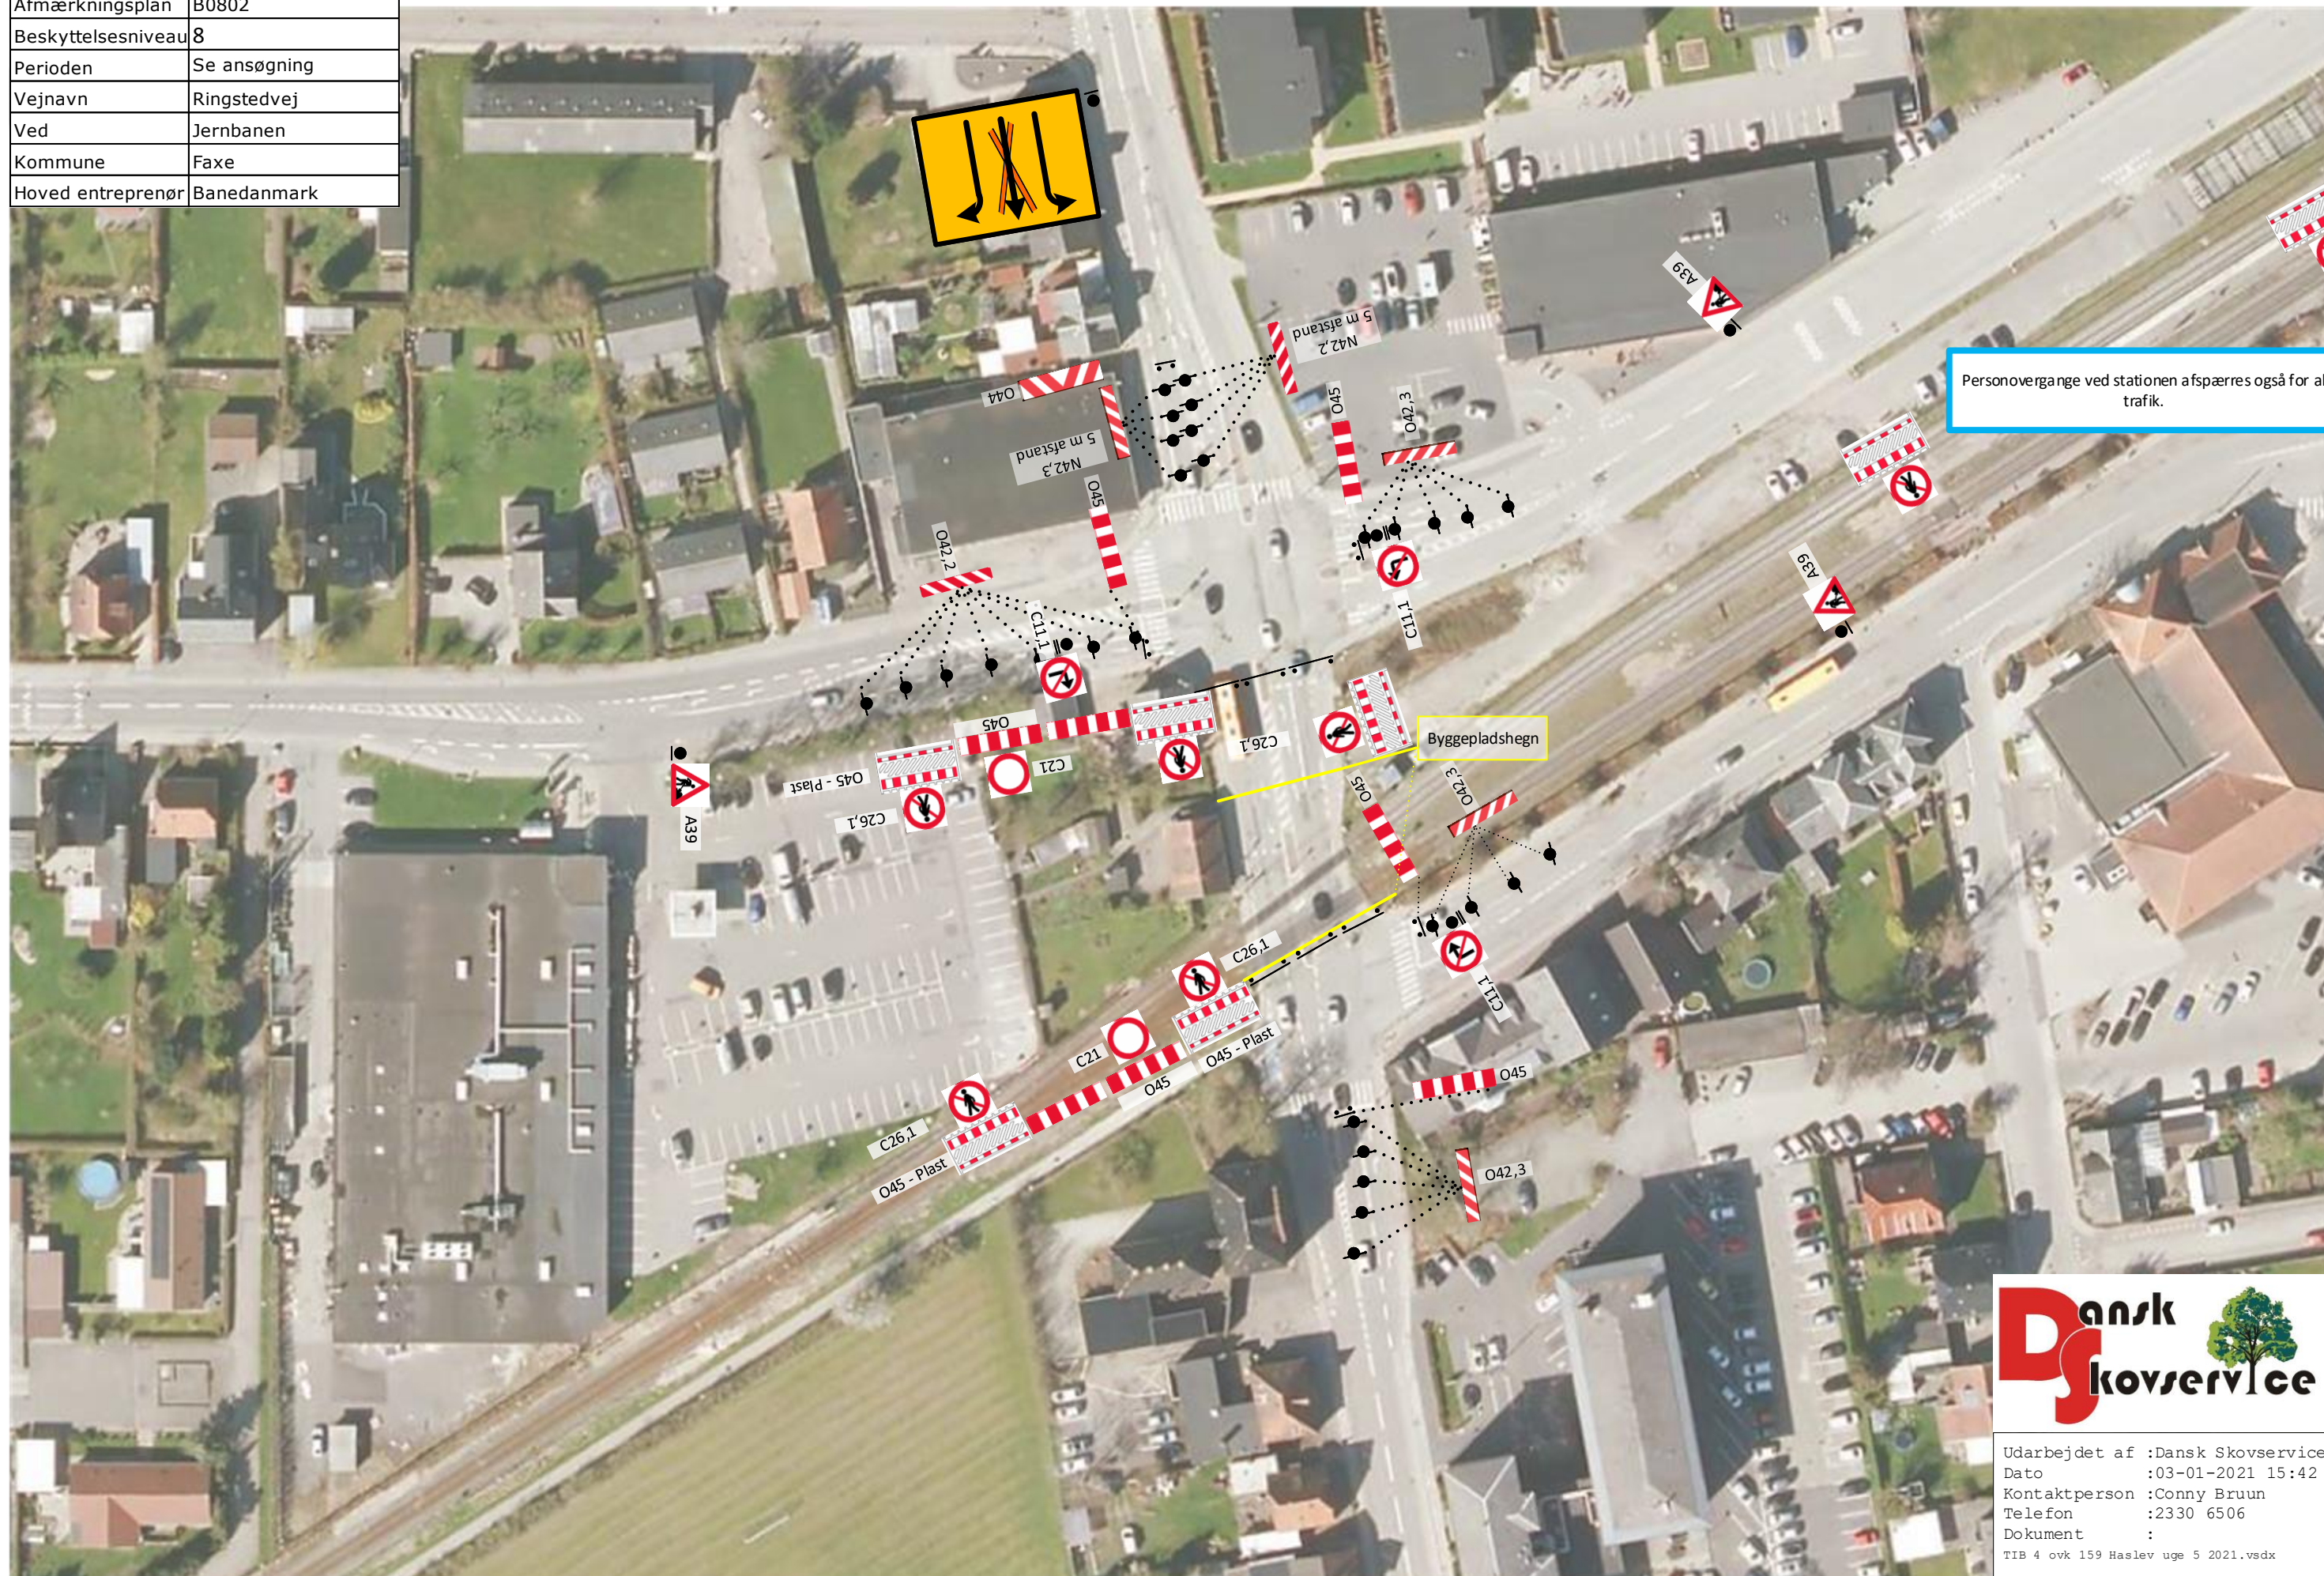

Udarbejdet af :Dansk Skovservice  
 Dato :03-01-2021 15:42  
 Kontaktperson :Conny Bruun  
 Telefon :2330 6506  
 Dokument :  
 TIB 4 ovk 159 Haslev uge 5 2021.vsdX

Afmærkningsplan	B0802
Beskyttelsesniveau	8
Perioden	Se ansøgning
Vejnavn	Ringstedvej
Ved	Jernbanen
Kommune	Faxe
Hoved entreprenør	Banedanmark

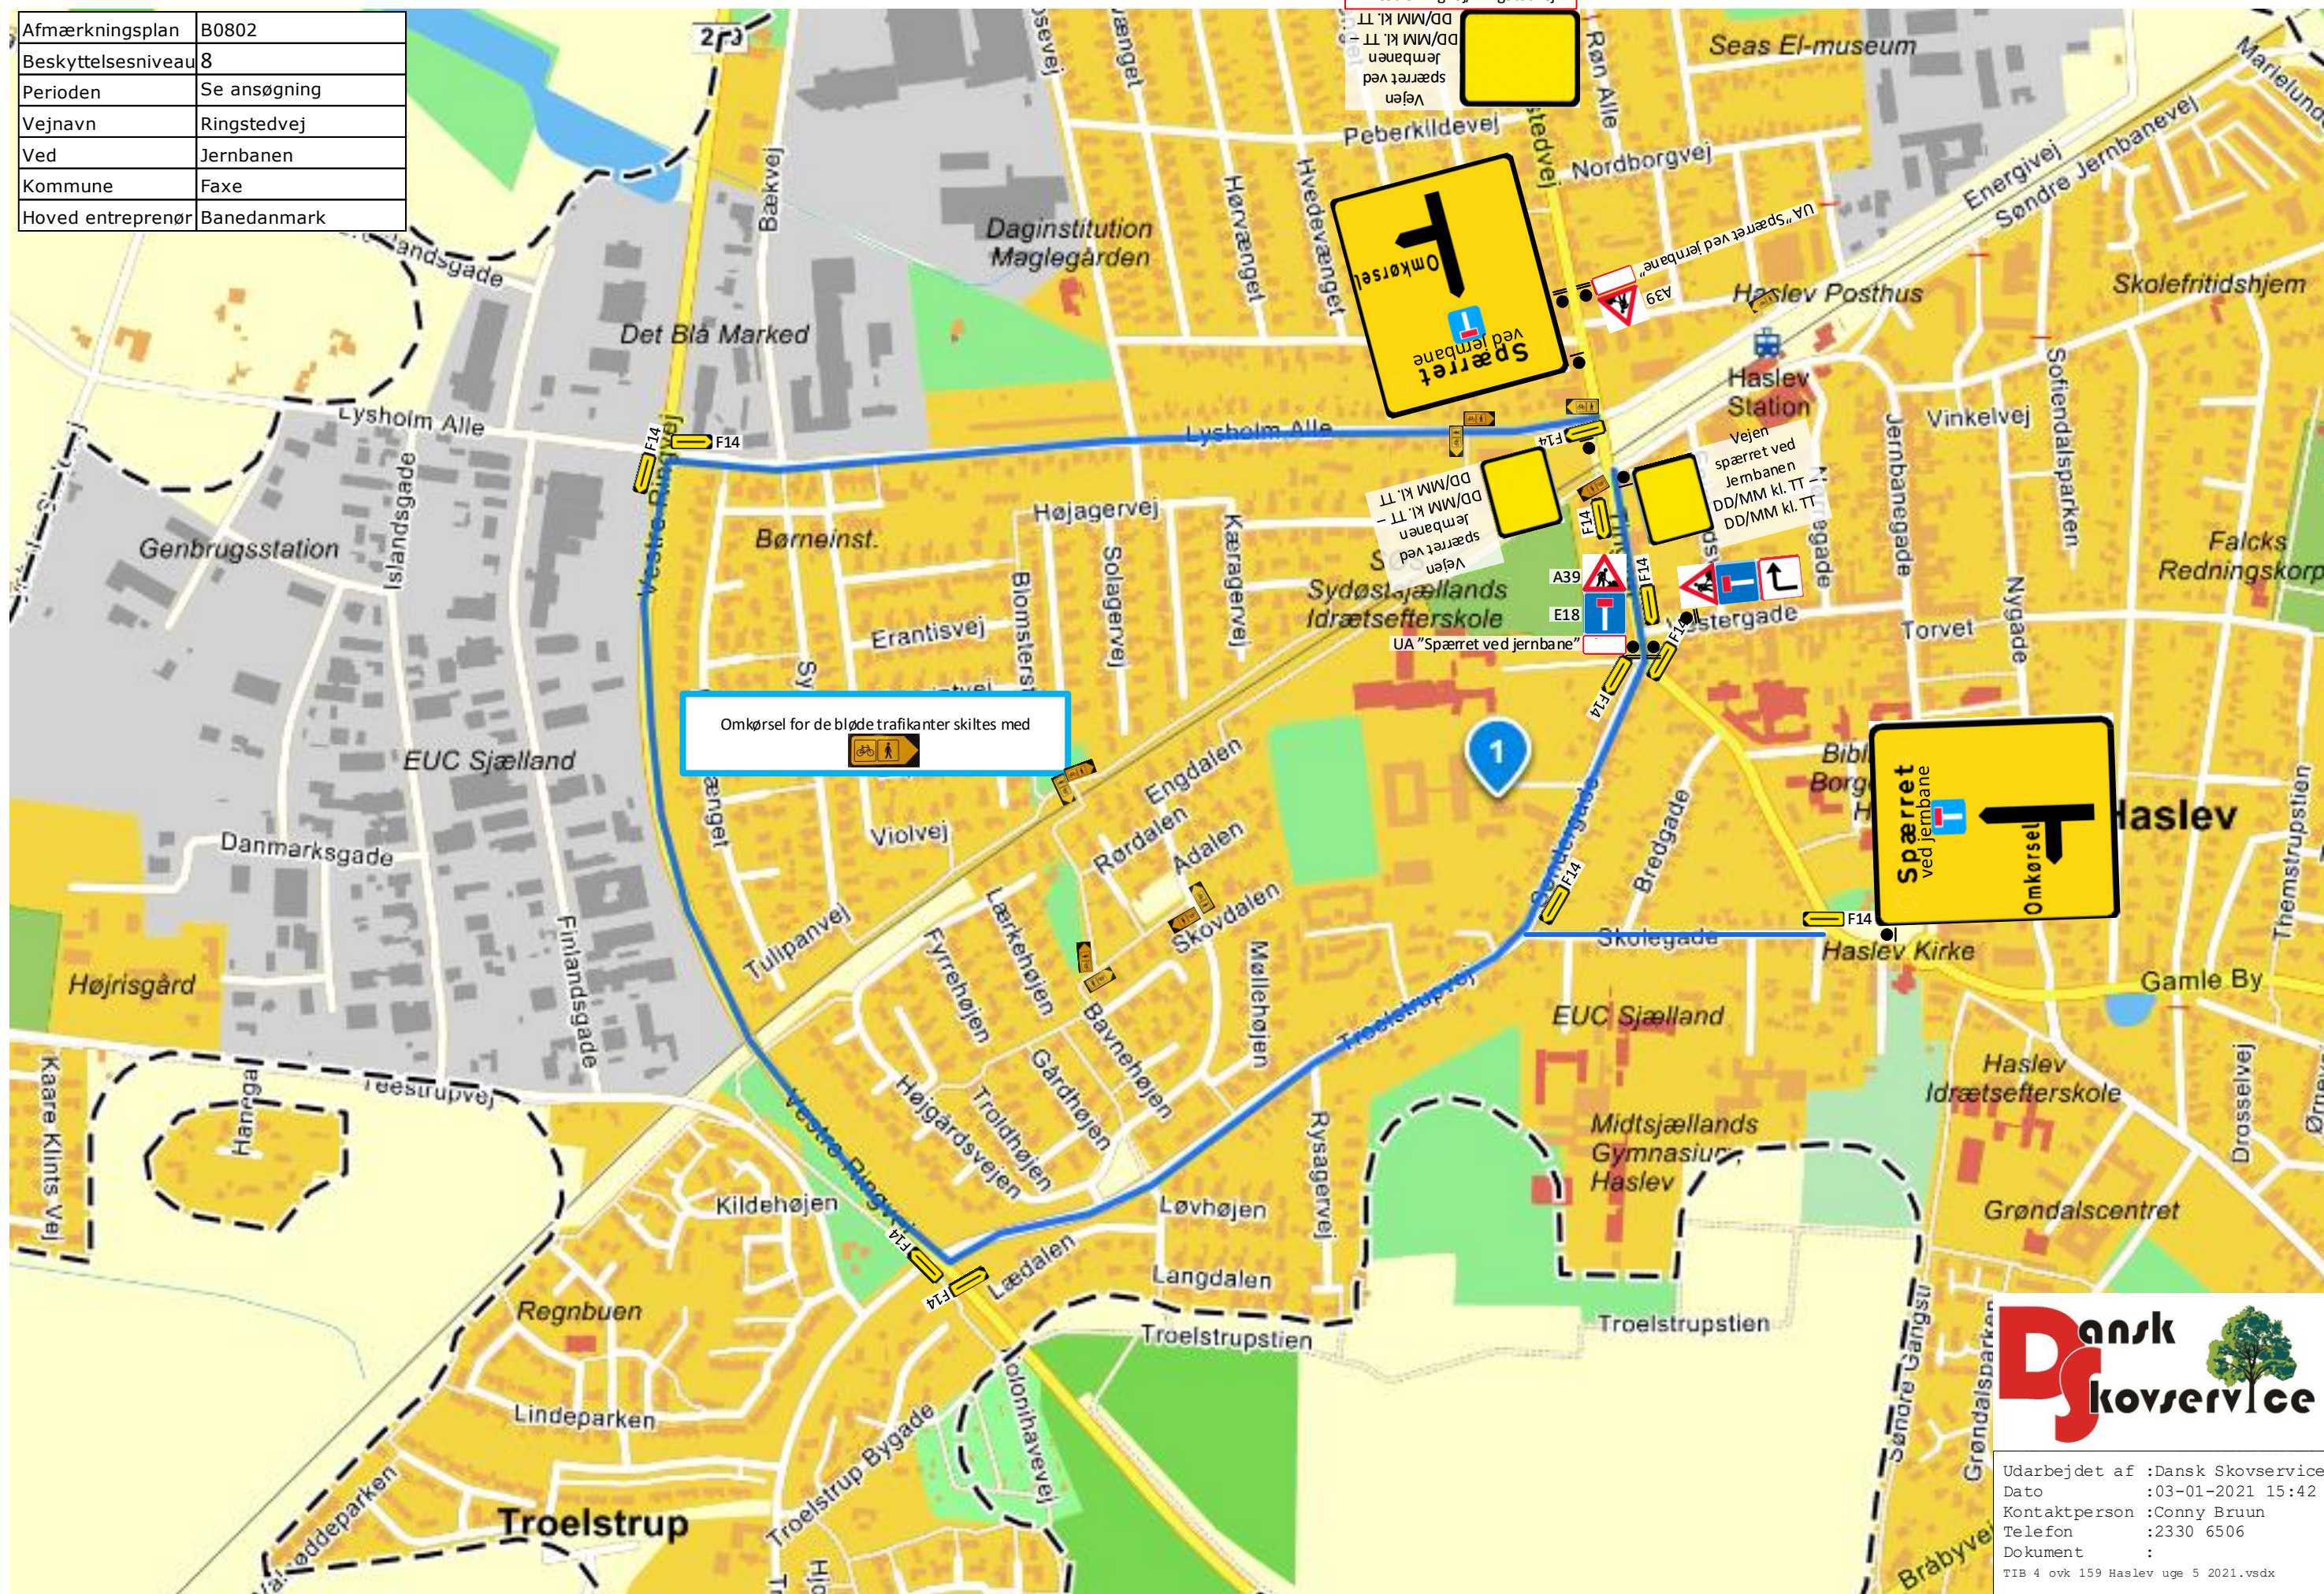

Udarbejdet af :Dansk Skovservice  
 Dato :03-01-2021 15:42  
 Kontaktperson :Conny Bruun  
 Telefon :2330 6506  
 Dokument :  
 TIB 4 ovk 159 Haslev uge 5 2021.vsdX