


Kunde: Banedanmark
 Projekt: EP, Lokalitet 3
 Projekt Nr. 22.4024.30

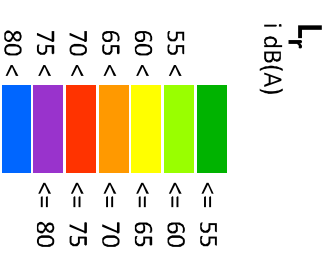

Støj fra ramning af spurs i område 4.
 Afteperiode kl. 20-22.
 Støjkort i 1,5 m højde.
 Støjbidraget er inkl. 5 dB impulstillæg.

Udarbejdet af: JHS
 Dato: 12-07-2018
 SoundPLAN 8.0, Update 25-04-2018



BILAG 2

Kunde: Aarsleff
Projekt: EP, Lokalitet 3
Projekt Nr. 22.4024.30




Støj fra ramning af mastefundamenter i område 4
Natperiode Kl 22-05
Støjkort i 1,5 m højde
Støjbidraget er inkl. 5 dB impulstillæg

Udarbejdet af: JHS
Dato: 12-07-2018
SoundPLAN 8.0, Update 25-04-2018



L_r
i dB(A)

50 <	<= 50
55 <	<= 55
60 <	<= 60
65 <	<= 65
70 <	<= 70
75 <	<= 75

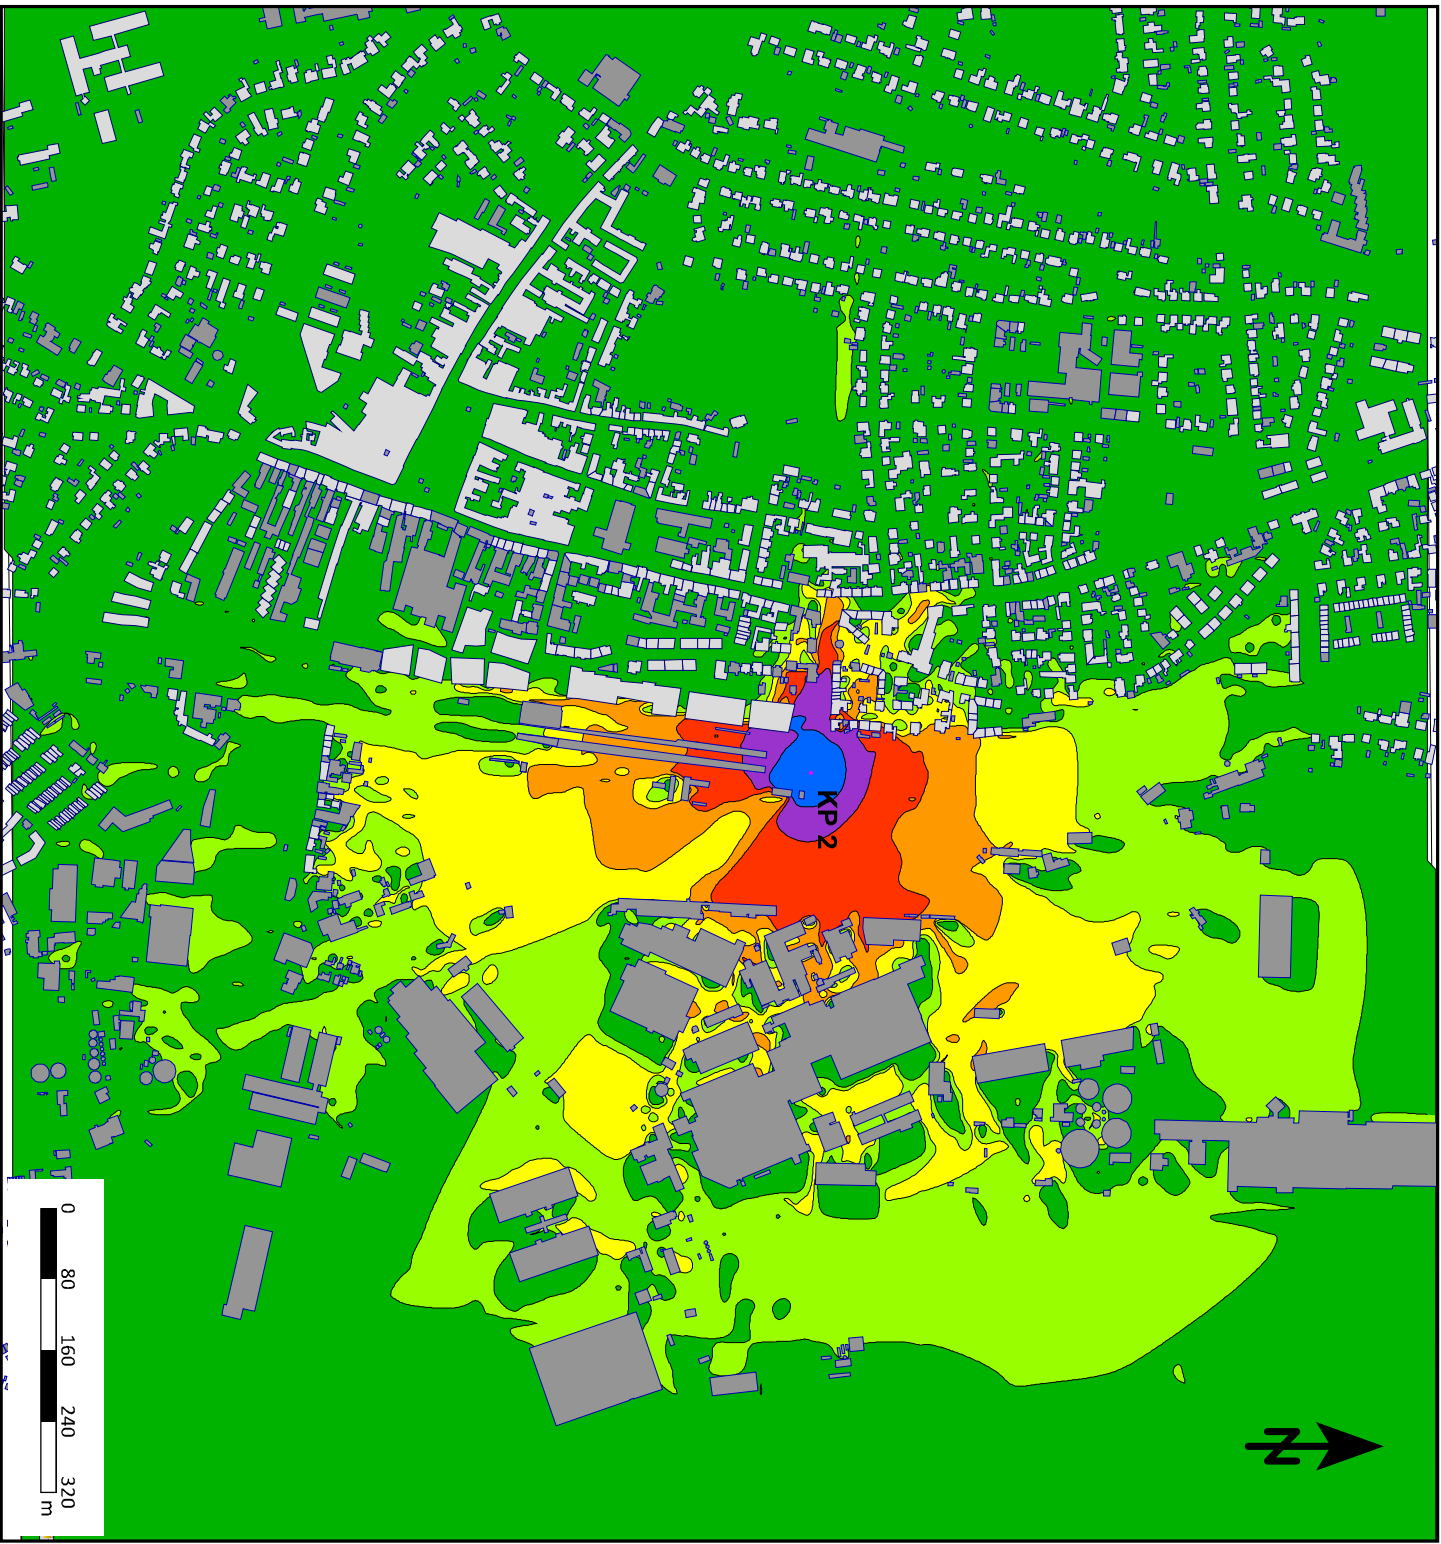


Kunde: Banedanmark
 Projekt: EP, Lokalitet 3
 Projekt Nr. 22.4024.30




Støj fra ramning af spurs i område 4.
 Afteperiode kl. 20-22.
 Støjkort i 1,5 m højde.
 Støjbidraget er inkl. 5 dB impulstillæg.

Udarbejdet af: JHS
 Dato: 12-07-2018
 SoundPLAN 8.0, Update 25-04-2018

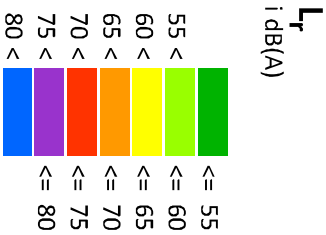



BILAG 4

Kunde: Aarsleff
Projekt: EP, Lokalitet 3
Projekt Nr. 22.4024.30

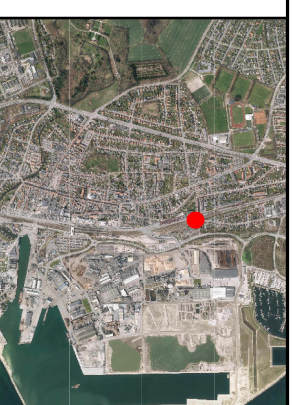


Støj fra ramning af mastefundamenter i område 4
Natperiode Kl 22-05
Støjkort i 1,5 m højde
Støjbidraget er inkl. 5 dB impulsstillæg

Udarbejdet af: JHS
Dato: 12-07-2018
SoundPLAN 8.0, Update 25-04-2018

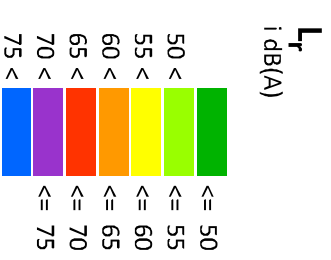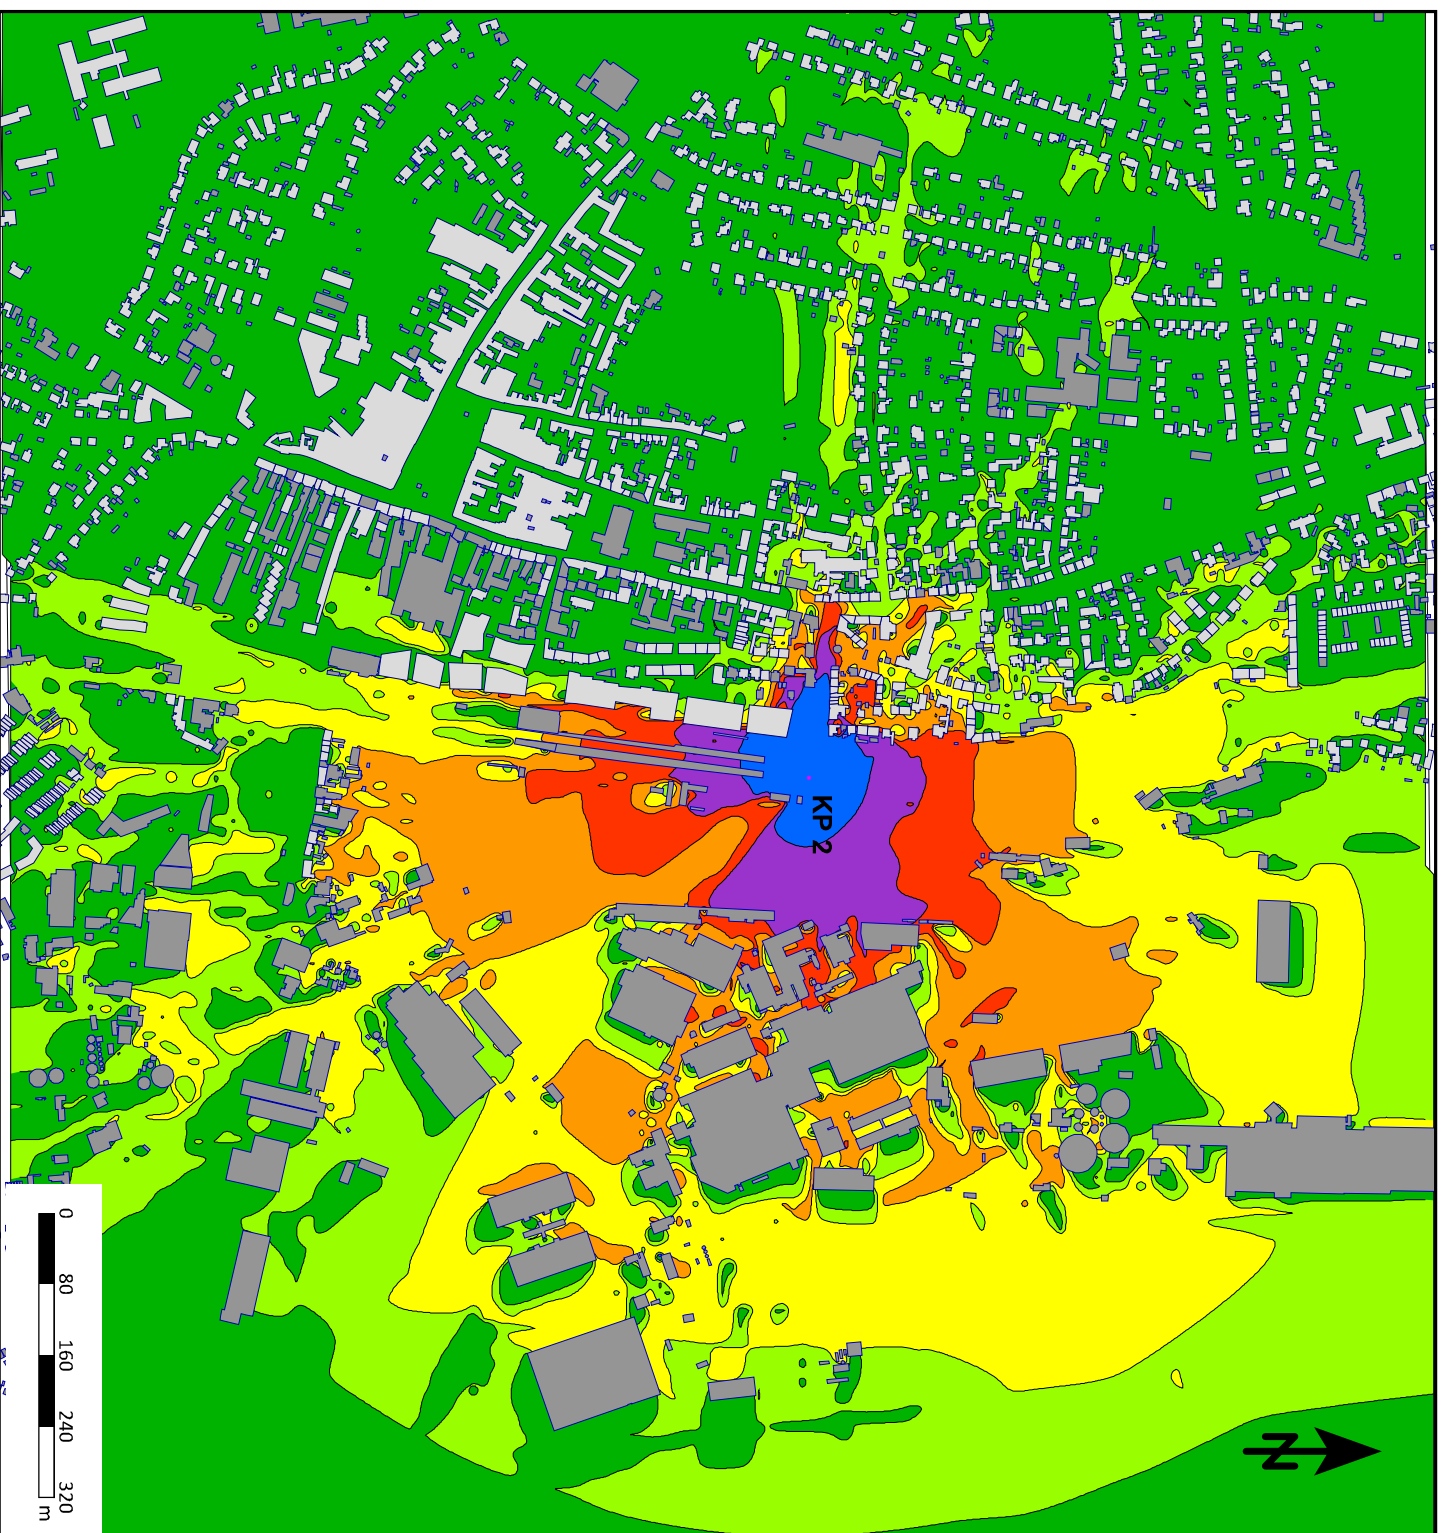



BILAG 5

Kunde: Aarsleff
Projekt: EP, Lokalitet 3
Projekt Nr. 22.4024.30

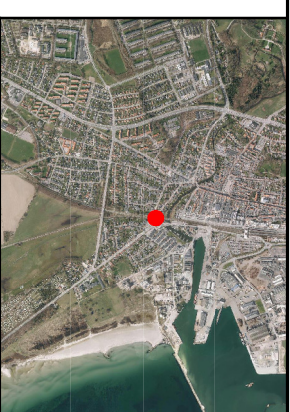


Støj fra ramning af mastefundamenter i område 5
Aftenperiode kl 20-22
Støjkort i 1,5 m højde
Støjbidraget er inkl. 5 dB impulstillæg

Udarbejdet af: JHS
Dato: 12-07-2018
SoundPLAN 8.0, Update 25-04-2018

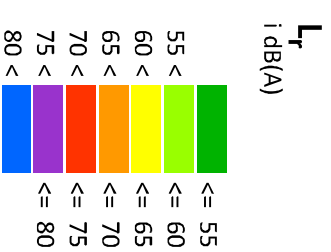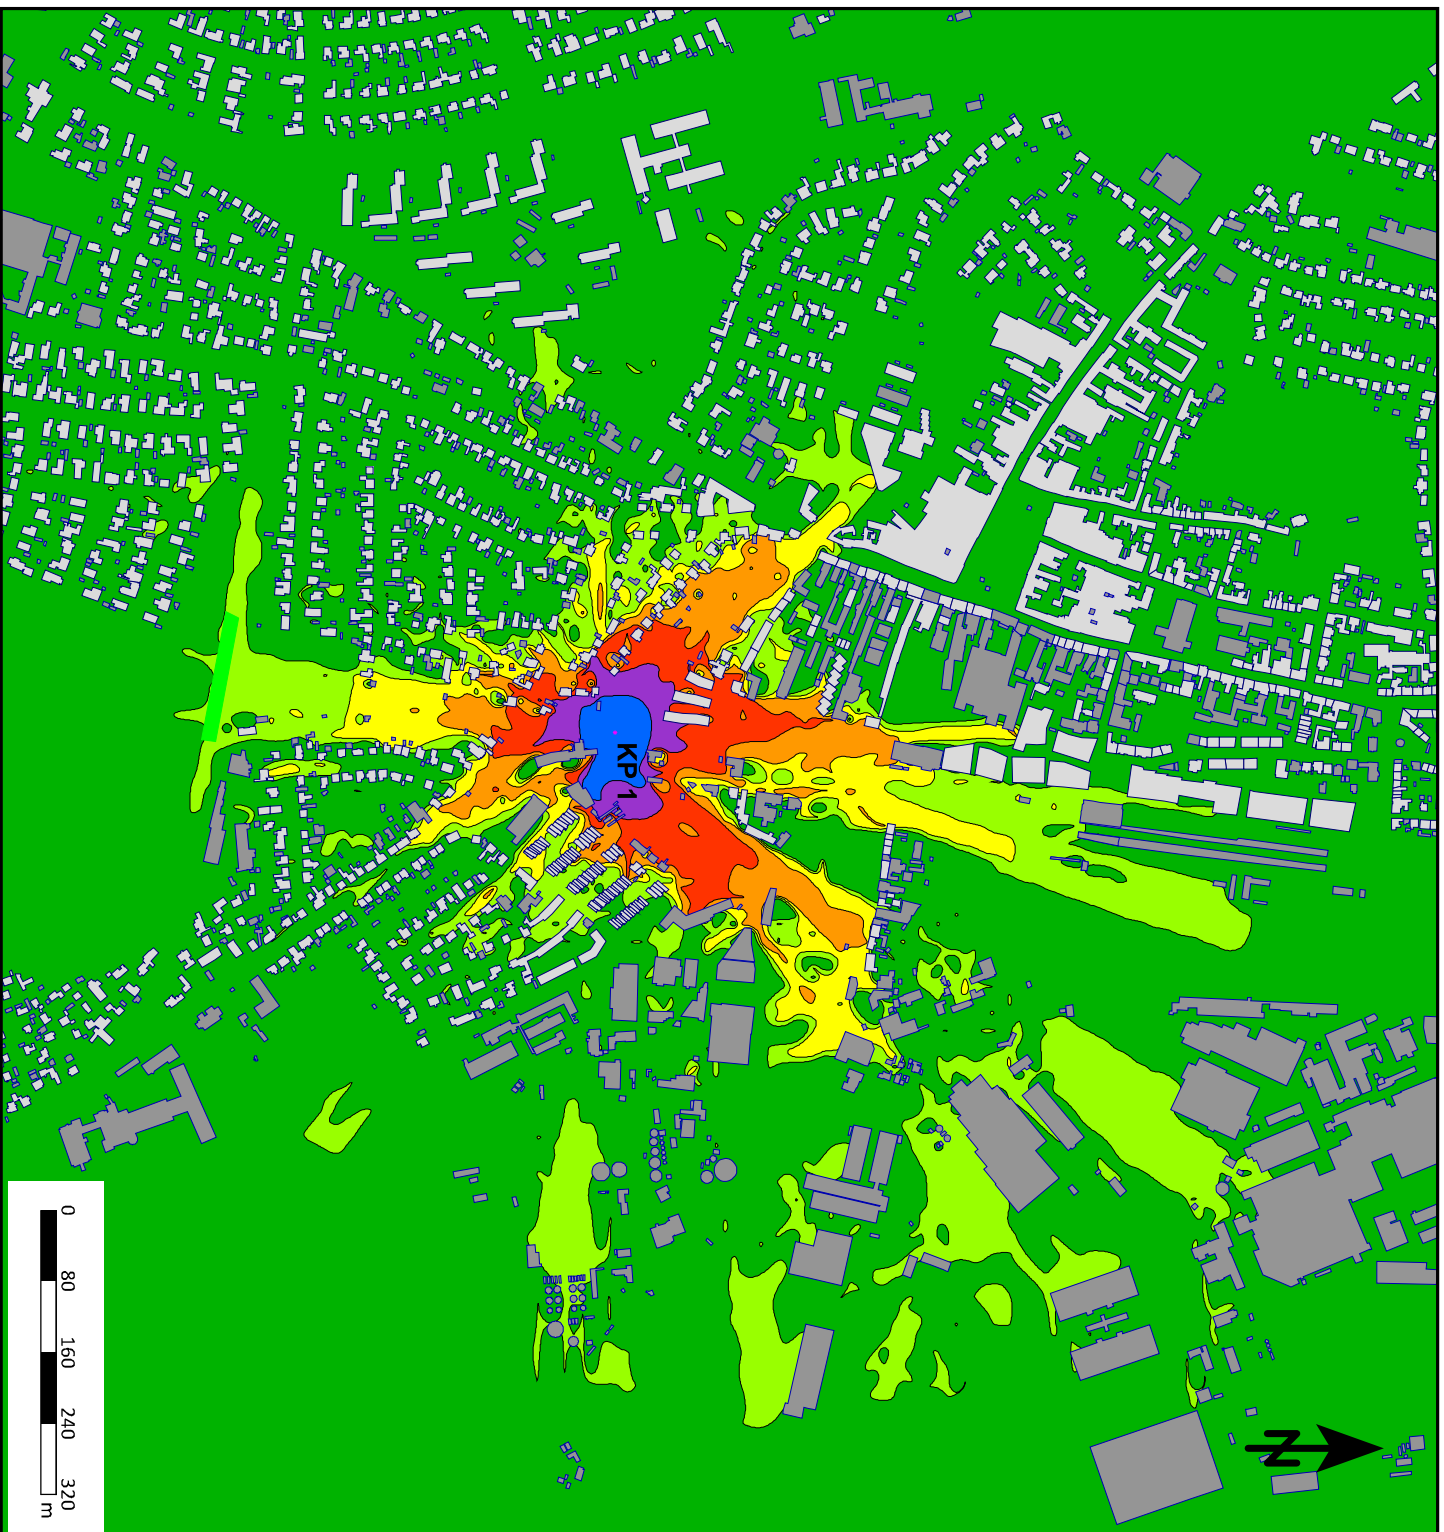



BILAG 6

Kunde: Aarsleff
Projekt: EP, Lokalitet 3
Projekt Nr. 22.4024.30

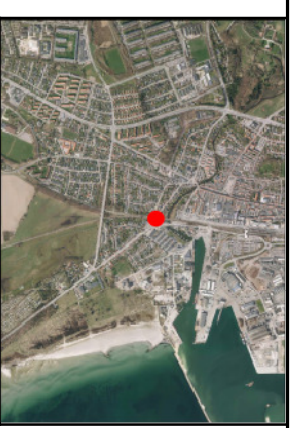


Støj fra ramning af mastefundamenter i område 5
Natperiode Kl 22-05
Støjkort i 1,5 m højde
Støjbidraget er inkl. 5 dB impulstillæg

Udarbejdet af: JHS
Dato: 12-07-2018
SoundPLAN 8.0, Update 25-04-2018

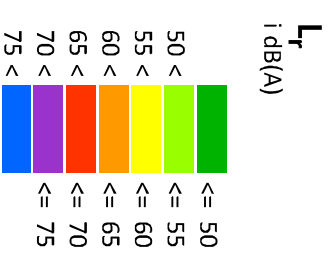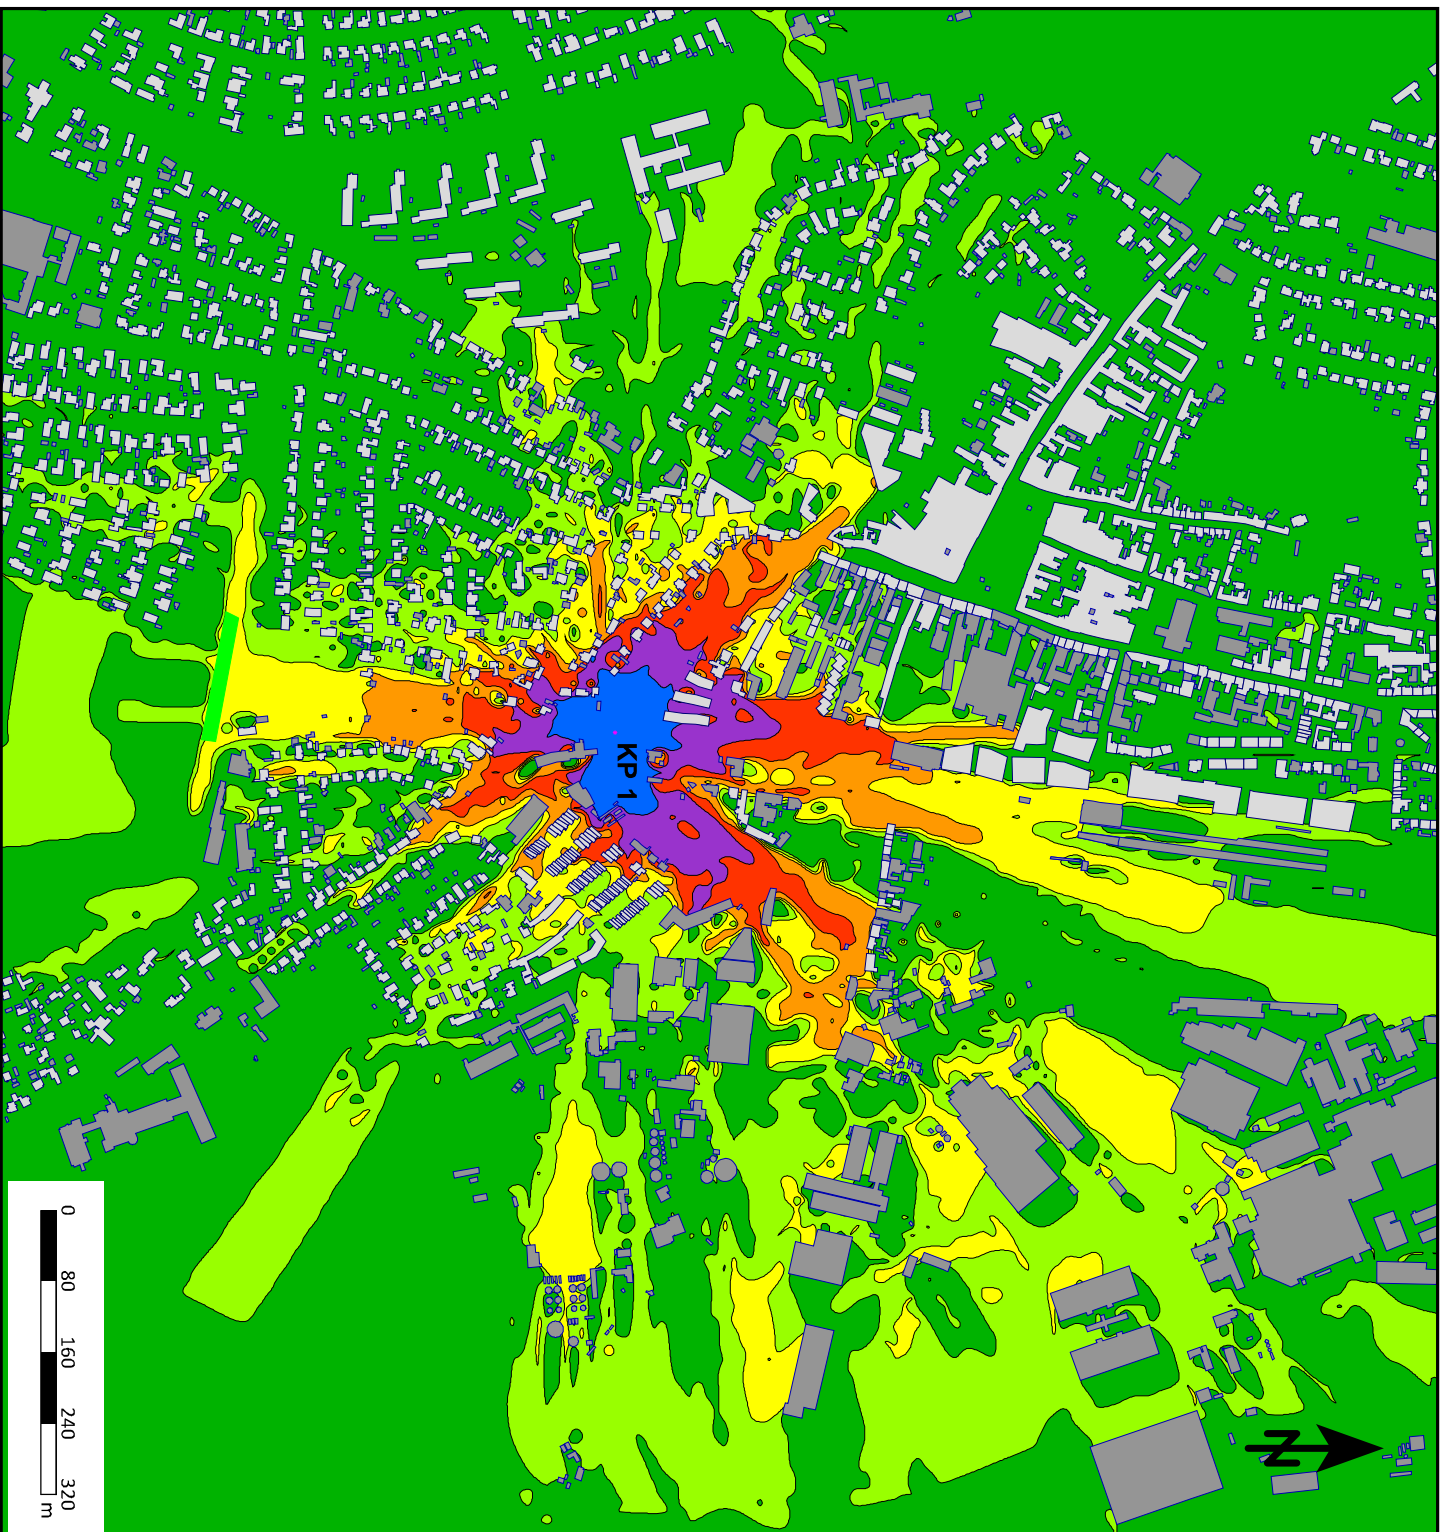



BILAG 7

Kunde: Aarsleff
Projekt: EP, Lokalitet 3
Projekt Nr. 22.4024.30

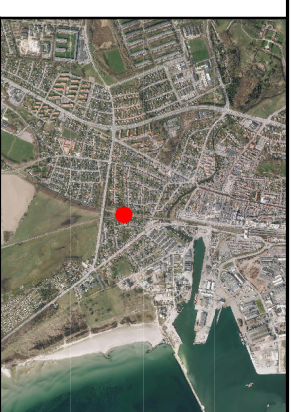

Støj fra ramning af mastefundamenter i område 5
Aftenperiode kl 20-22
Støjkort i 1,5 m højde
Støjbidraget er inkl. 5 dB impulstillæg

Udarbejdet af: JHS
Dato: 12-07-2018
SoundPLAN 8.0, Update 25-04-2018

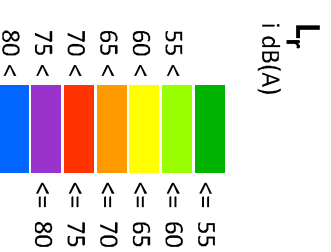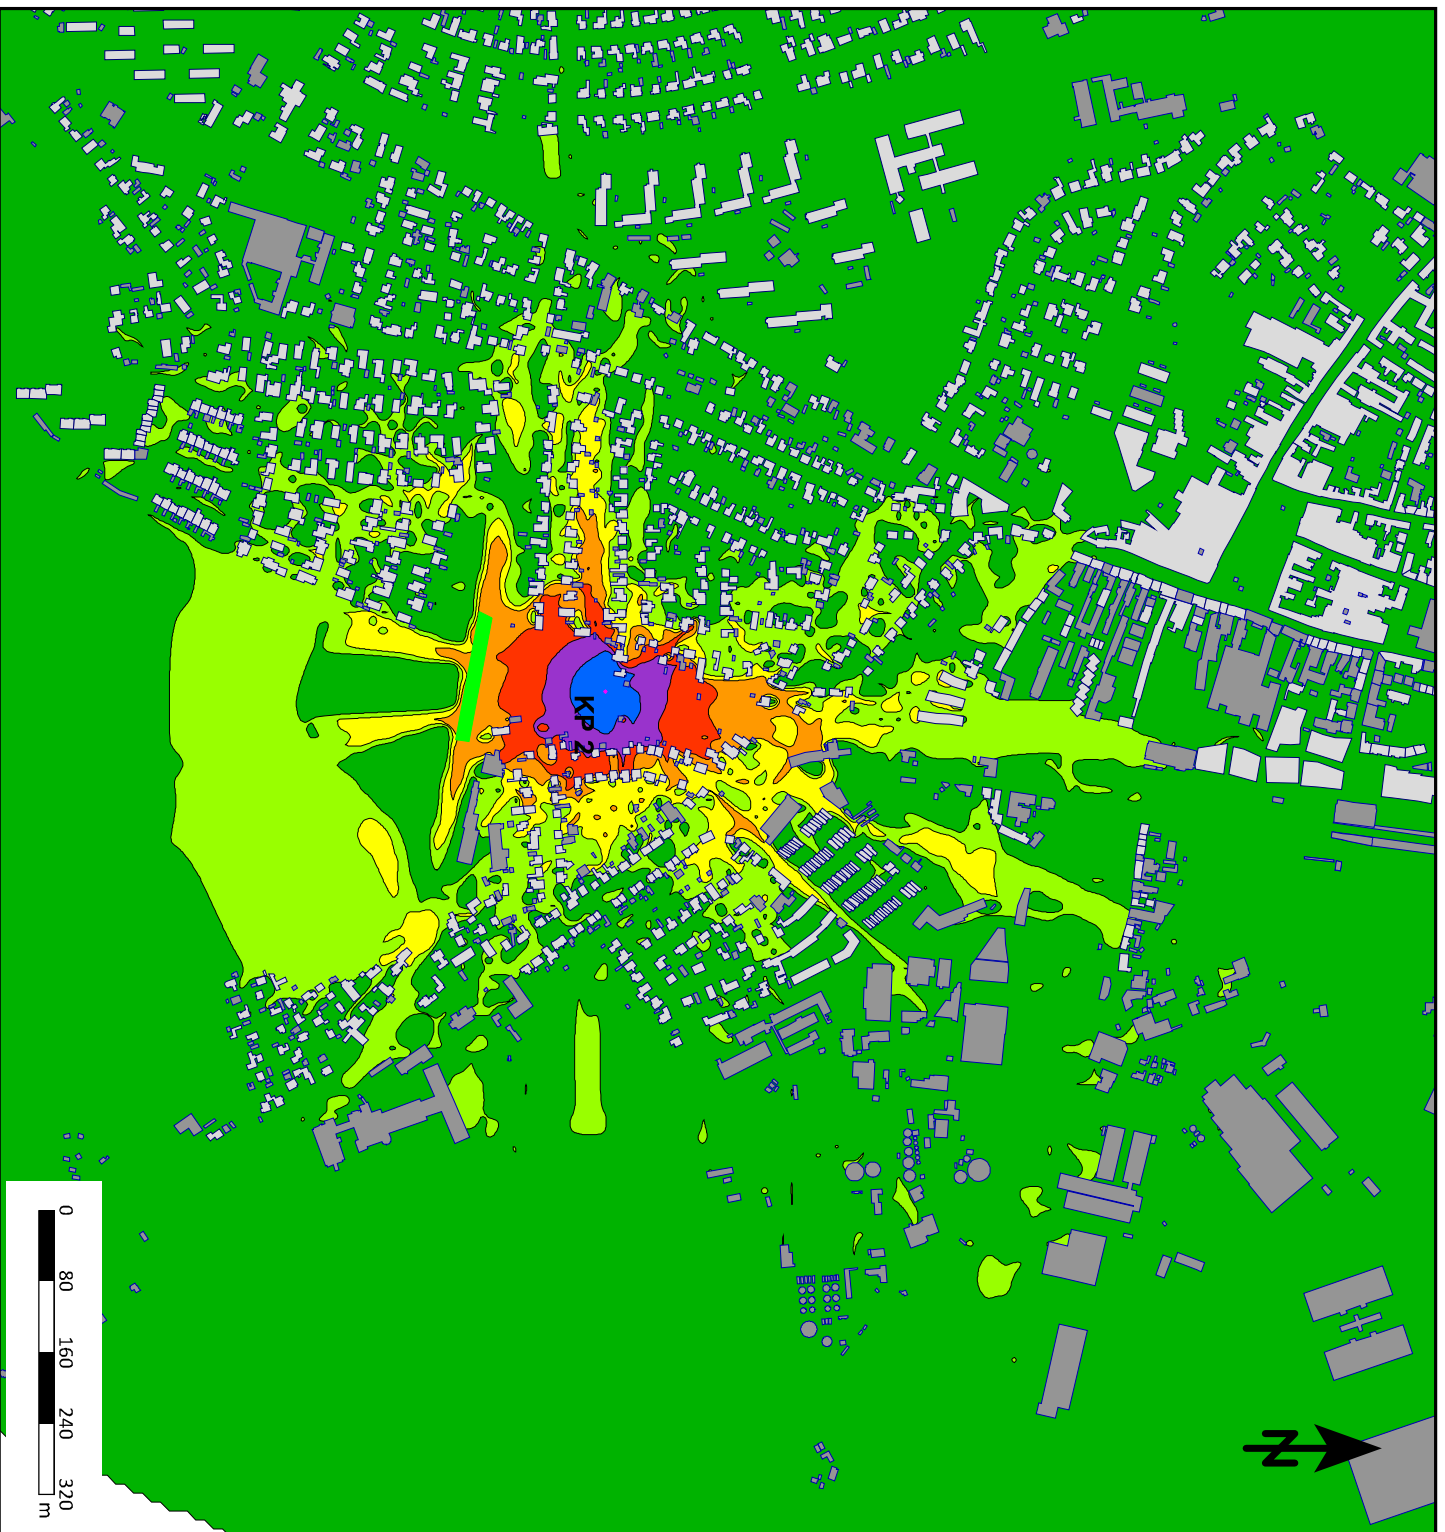

BILAG 8

Kunde: Aarsleff
Projekt: EP, Lokalitet 3
Projekt Nr. 22.4024.30



Støj fra ramning af mastefundamenter i område 5
Natperiode Kl 22-05
Støjkort i 1,5 m højde
Støjbidraget er inkl. 5 dB impulsstilleæg

Udarbejdet af: JHS
Dato: 12-07-2018
SoundPLAN 8.0, Update 25-04-2018

