


Omkørsel, forvarsling og informationstavler

Informationstavler opsættes ca. 5 dage før

Afmærkningsplan	L0802
Beskyttelsesniveau	8
Perioden	Se ansøgning
Vejnavn	Ålvej
Ved	Jernbane ovk 120/121
Kommune	Holstebro
Hoved entreprenør	Strukton Rail

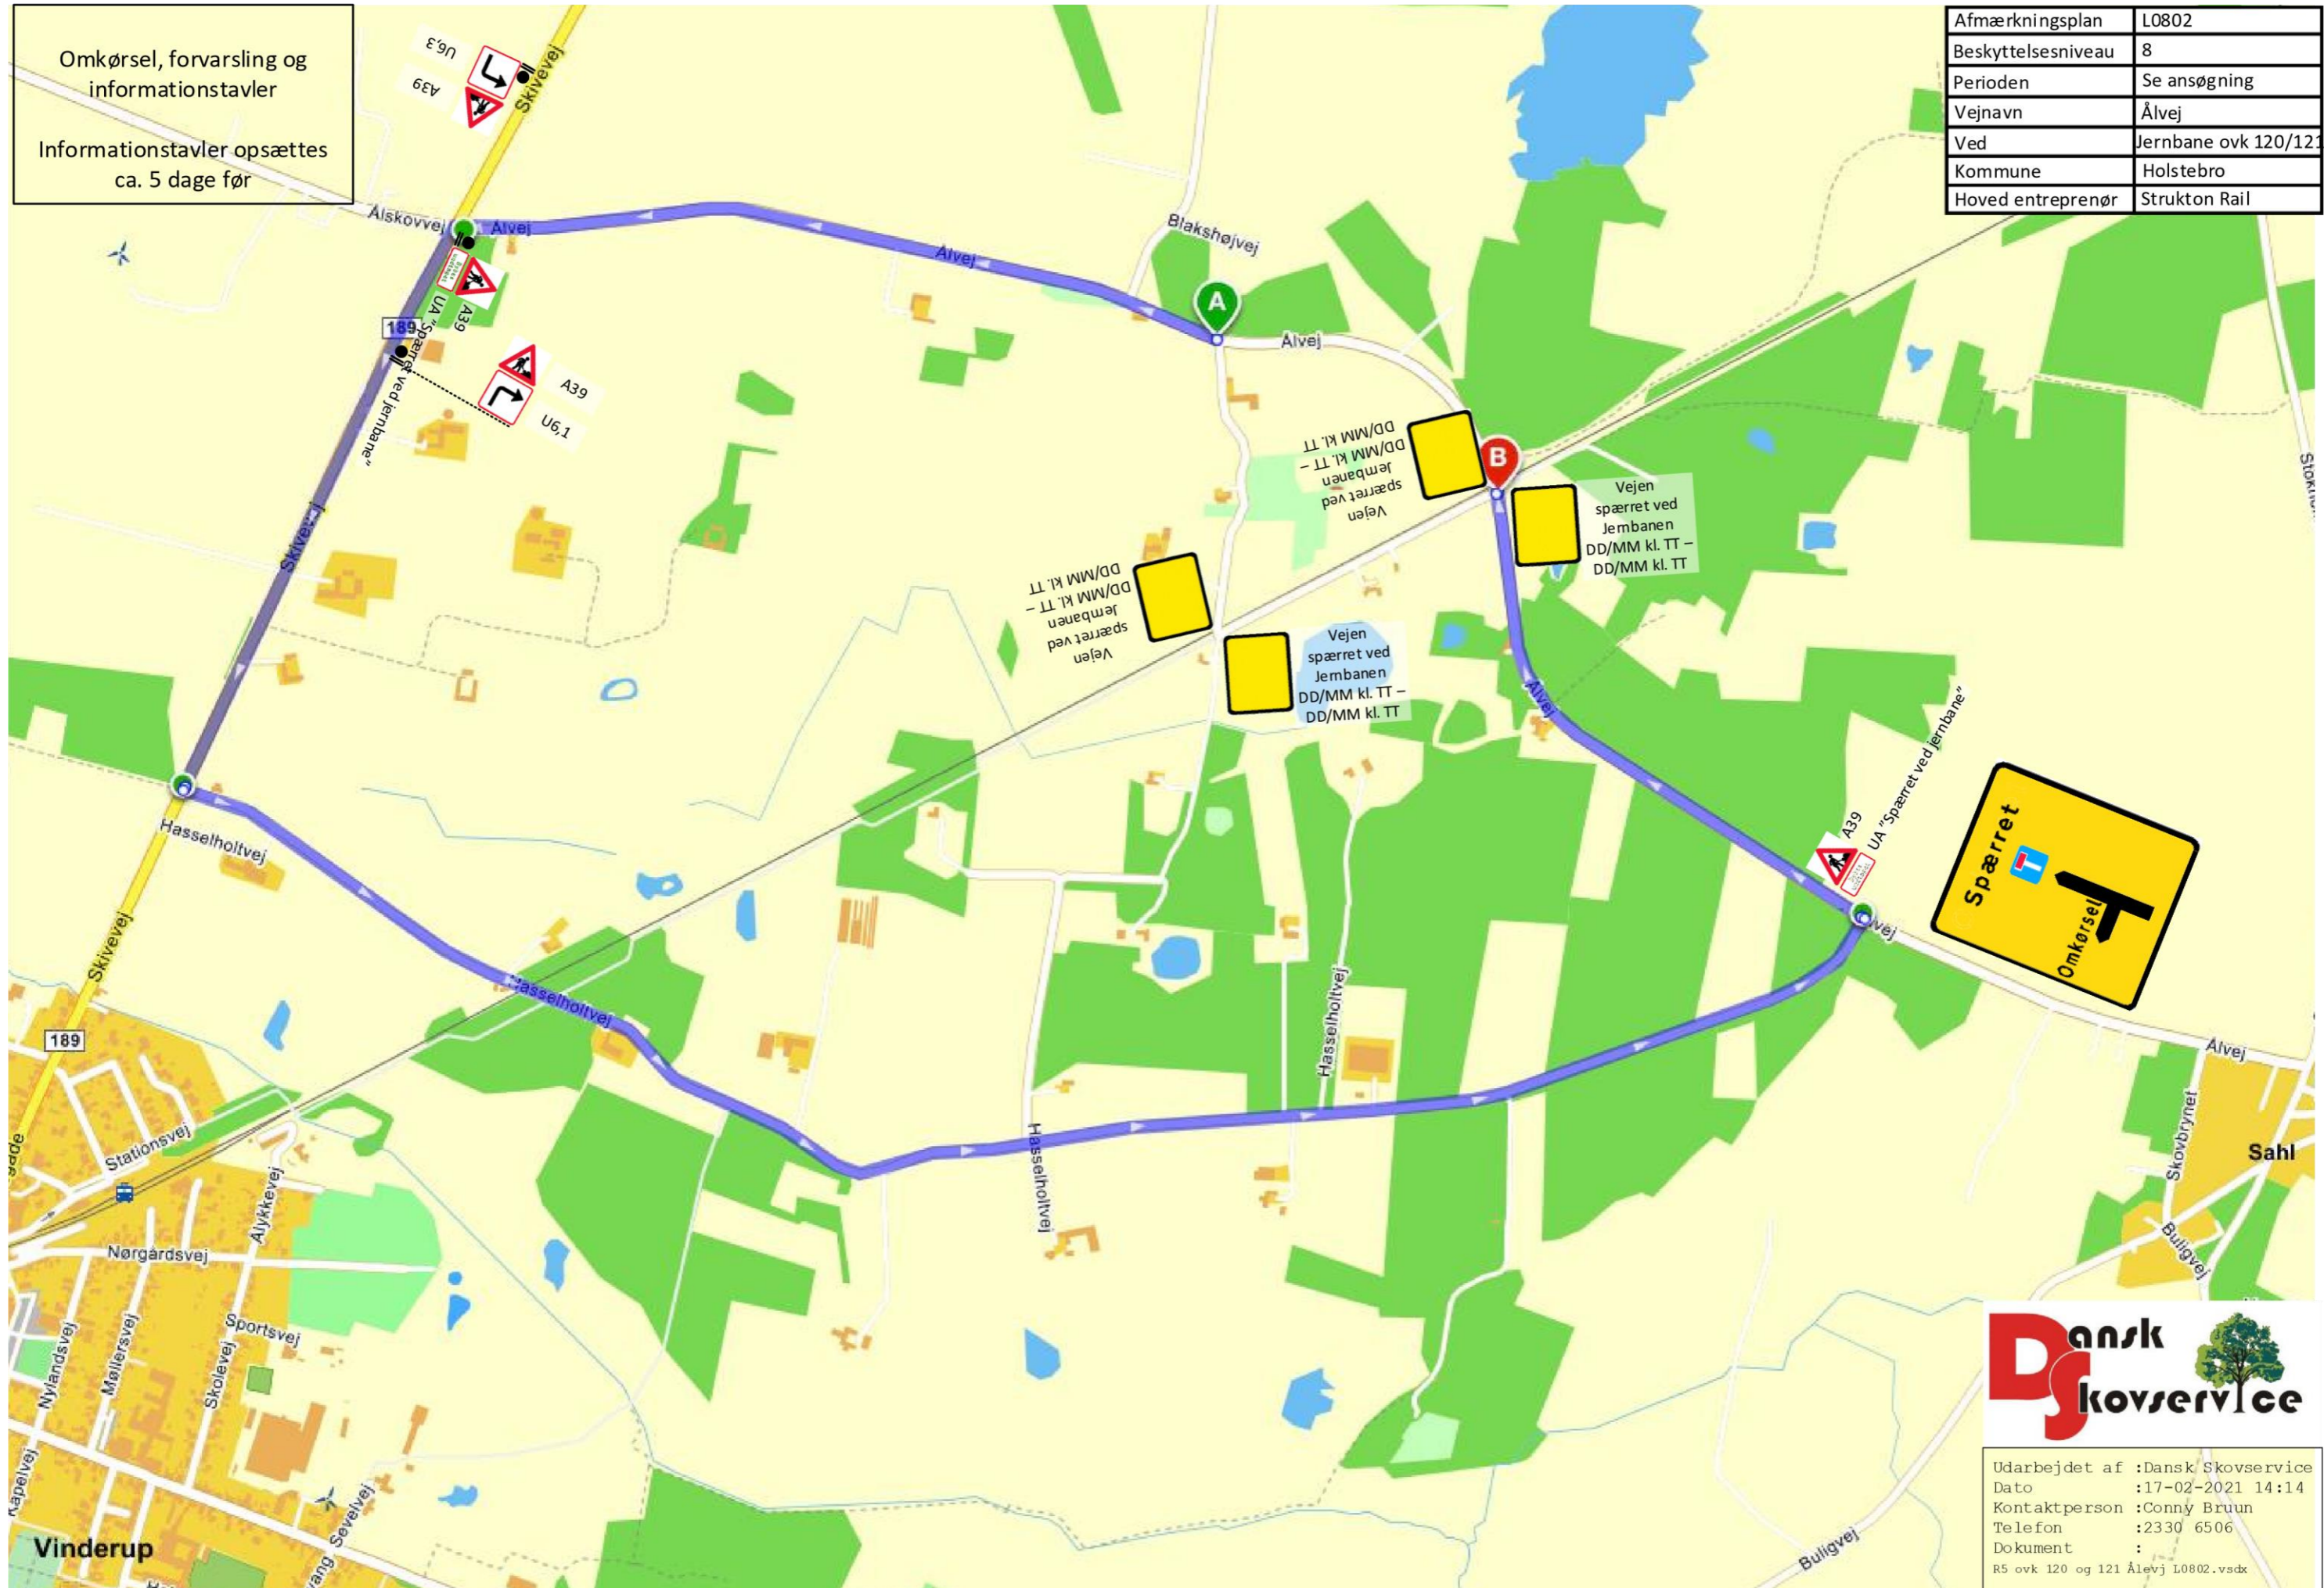

Udarbejdet af :Dansk Skovservice
 Dato :17-02-2021 14:14
 Kontaktperson :Conný Bruun
 Telefon :2330 6506
 Dokument :
 R5 ovk 120 og 121 Ålvej L0802.vsd