


Afmærkningsplan	L0802
Beskyttelsesniveau	8
Periode	Se ansøgning
Vejnavn	Kronborgvej
Ved	Jernbanen
Vejmyndighed	Herning
Hoved Entreprenør	Strukton Rail
Intern reference	Str 33 ovk 030

Afspærring, omkørsel og informationstavler

Spærret samtidig med ovk 26 på Morrevej og deler omkørsel med denne

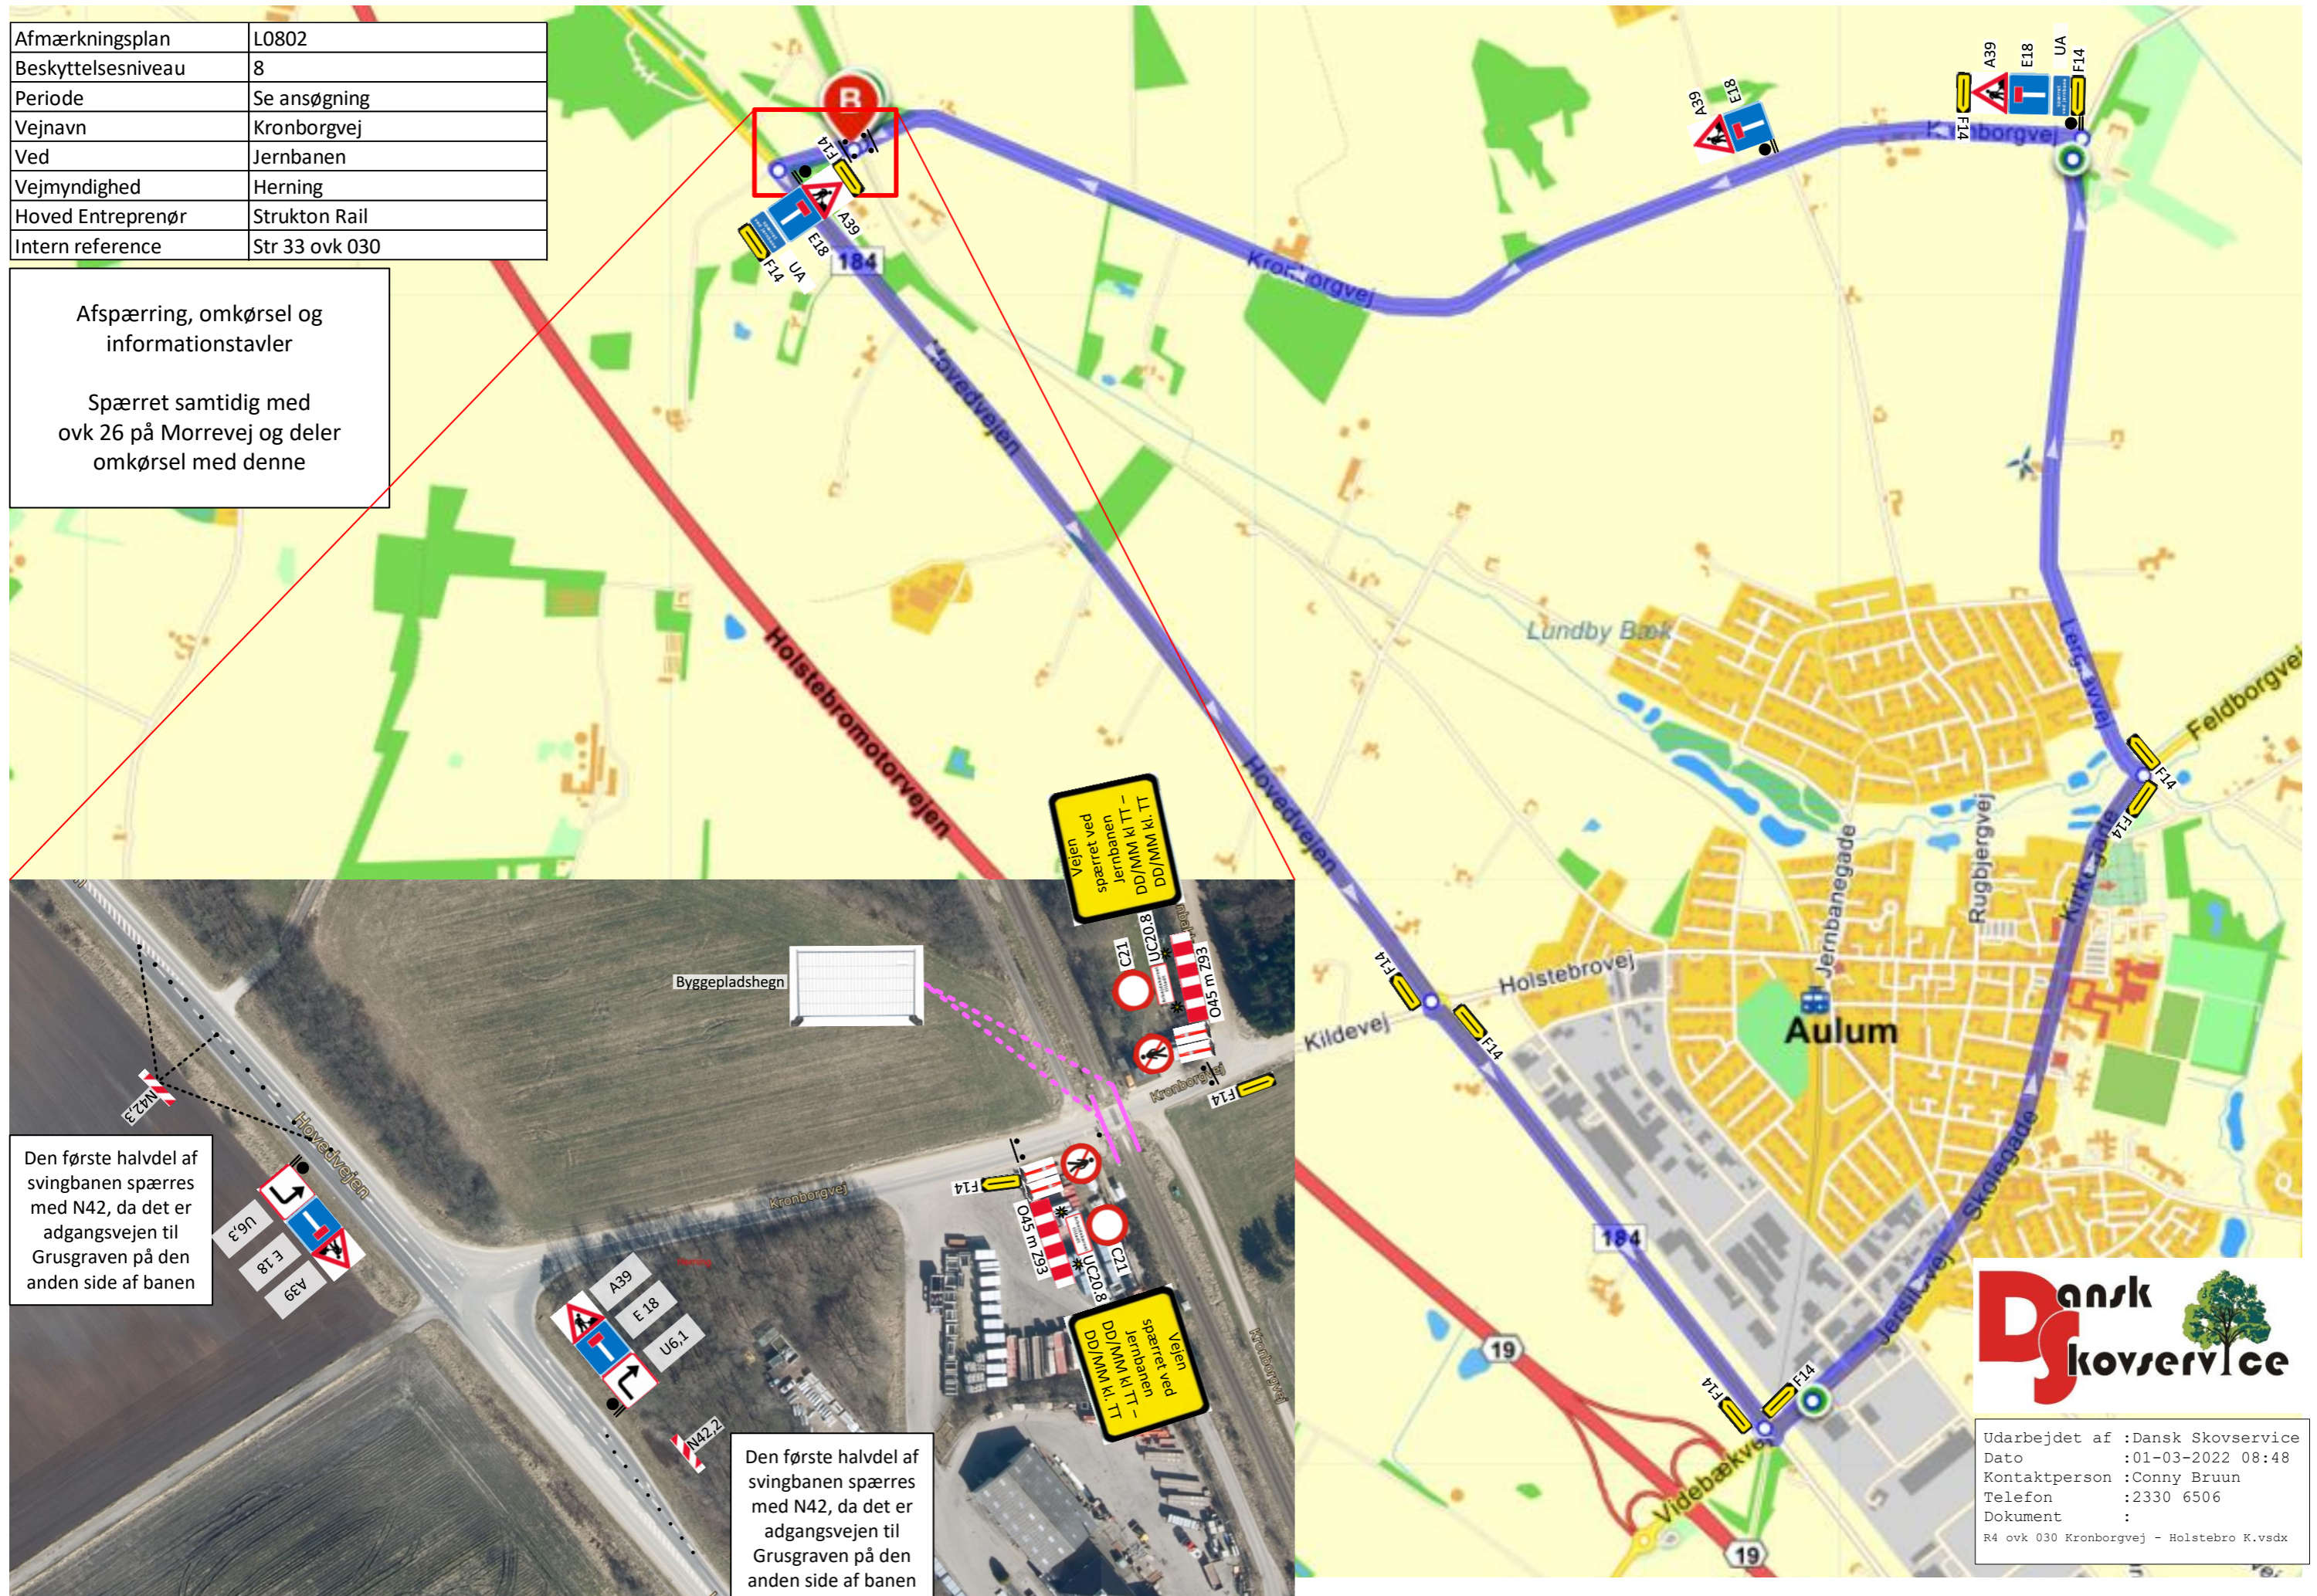

Den første halvdel af svingbanen spærres med N42, da det er adgangsvejen til Grusgraven på den anden side af banen

Den første halvdel af svingbanen spærres med N42, da det er adgangsvejen til Grusgraven på den anden side af banen

Vejnen spærret ved jernbanen DD/MM kl. TT - DD/MM kl. TT

Vejnen spærret ved jernbanen DD/MM kl. TT - DD/MM kl. TT



Udarbejdet af : Dansk Skovservice  
 Dato : 01-03-2022 08:48  
 Kontaktperson : Conny Bruun  
 Telefon : 2330 6506  
 Dokument :  
 R4 ovk 030 Kronborgvej - Holstebro K.vsdX