


Afspærring, omkørsel og informationstavler

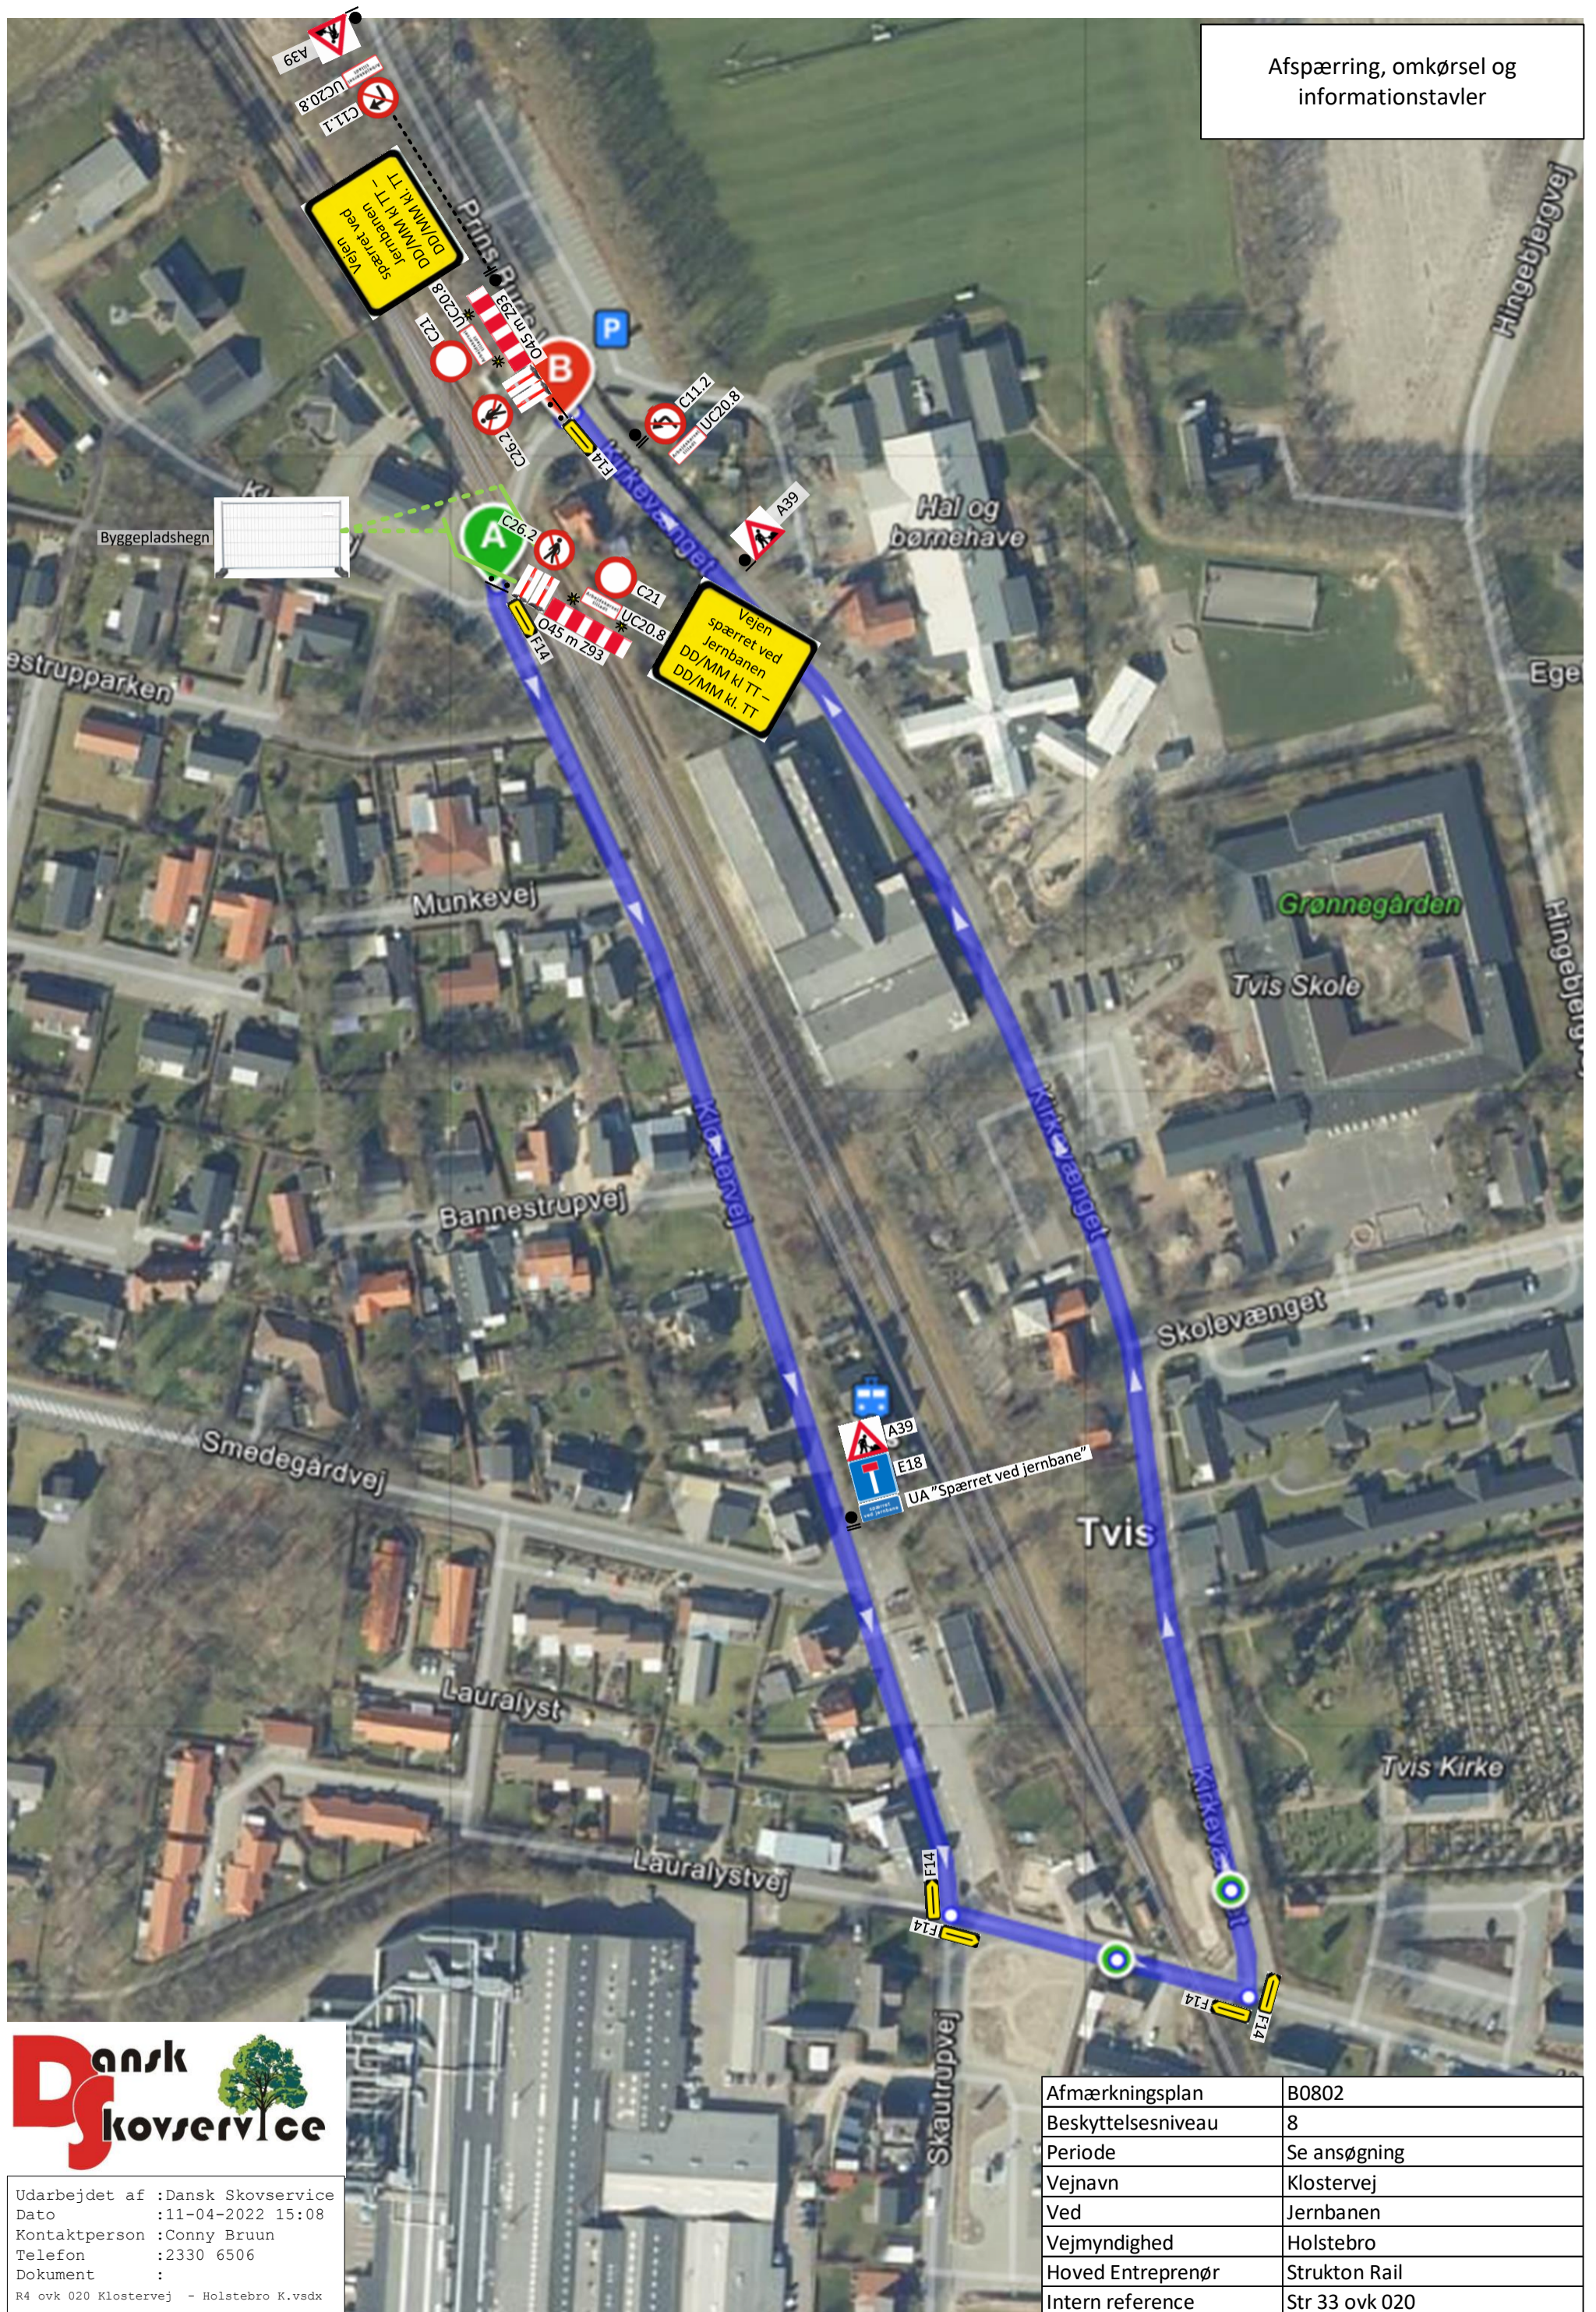

Udarbejdet af : Dansk Skovservice  
 Dato : 11-04-2022 15:08  
 Kontaktperson : Conny Bruun  
 Telefon : 2330 6506  
 Dokument :  
 R4 ovk 020 Klostervej - Holstebro K.vsdx

Afmærkningsplan	B0802
Beskyttelsesniveau	8
Periode	Se ansøgning
Vejnavn	Klostervej
Ved	Jernbanen
Vejmyndighed	Holstebro
Hoved Entreprenør	Strukton Rail
Intern reference	Str 33 ovk 020